


# BUDYNEK 3 RZUT PIĘTRA

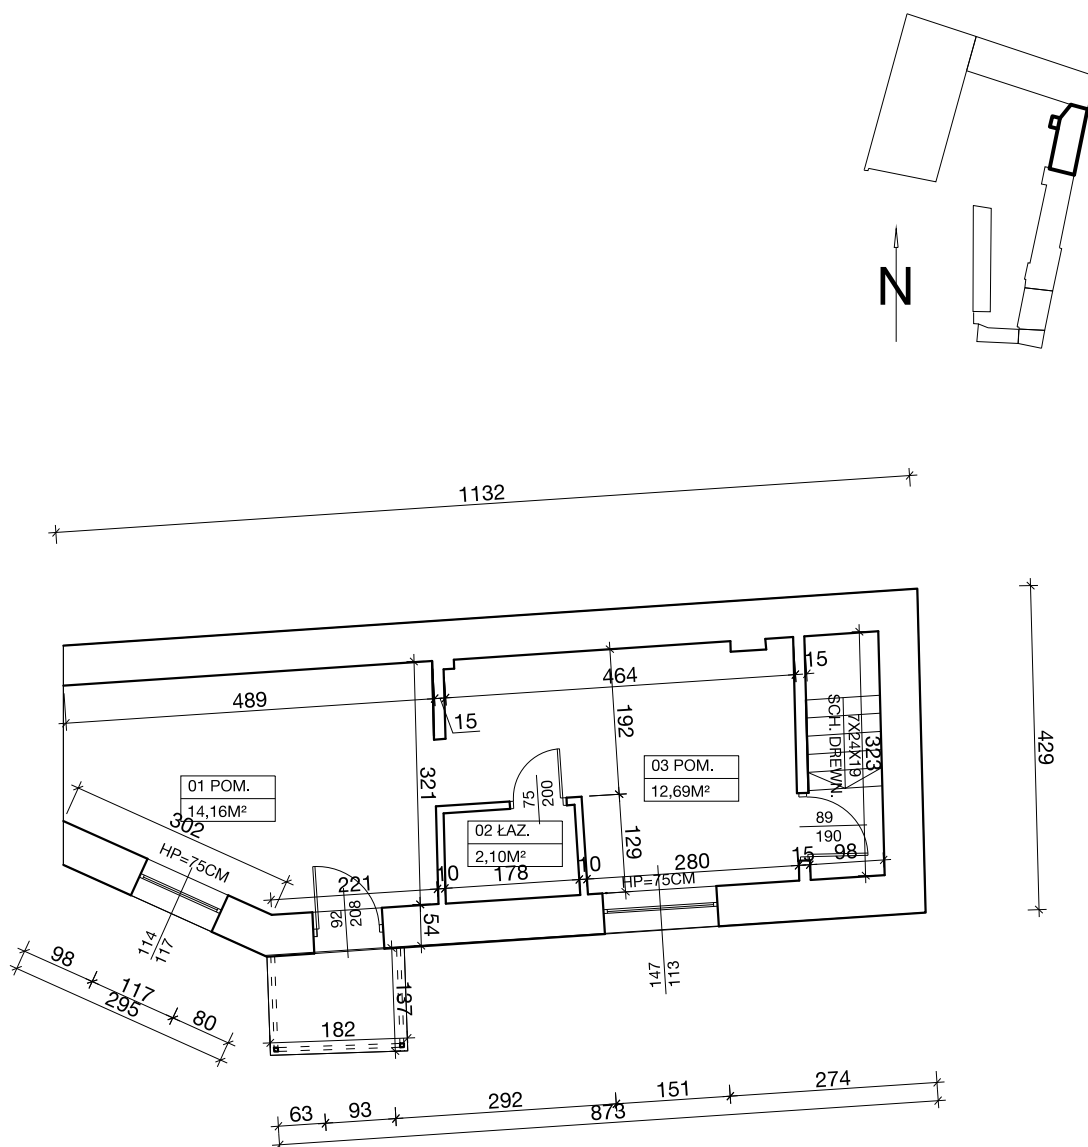

Sieradz, ul. Różana 11, 98-200 Sieradz		TEL. 0 664 993 280	
Branża: OGÓLNOBUDOWLANA			Nr rys. 7
Nazwa opracowania: INWENTARYZACJA			Data: 04. 2018
Inwestor: SIERADZKIE CENTRUM KULTURY UL. DOMINIKAŃSKA 19 98-200 SIERADZ		Adres Inwestycji: SIERADZ, UL. WARSZAWSKA, DZIAŁKA NR EWID. 2/1, 2/2, 7/1, 361/1, OBR. GEOD.12	
Nazwa rysunku: <b>RZUT PIĘTRA</b>			Skala: 1:100
Projektant: mgr inż. arch. Robert Deka upr. bud. nr 3/B-599/ŁOI/A/08			