


MIASTO SIERADZ

**MIEJSCOWY PLAN ZAGOSPODAROWANIA PRZESTRZENNEGO
DLA OBSZARU POŁOŻONEGO W REJONIE ULIC: 1 MAJA I KRASAWNA**

PROGNOZA ODDZIAŁYWANIA NA ŚRODOWISKO

skala 1:1000

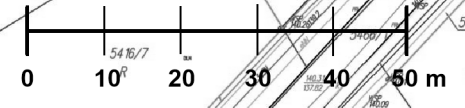


OZNACZENIA PROGNOZY

- TERENY, NA KTÓRYCH USTALENIA PLANU POZOSTAWIAJĄ DOTYCHCZASOWY SPOSÓB ZAGOSPODAROWANIA BEZ WZROSTU NEGATYWNEGO ODDZIAŁYWANIA NA ŚRODOWISKO
- TERENY, NA KTÓRYCH USTALENIA PLANU POTENCJALNIE MOGĄ POGORSZYĆ STAN ŚRODOWISKA
- TERENY, NA KTÓRYCH USTALENIA PLANU WPROWADZAJĄ NOWY SPOSÓB ZAGOSPODAROWANIA TERENU UZUPEŁNIJĄCY SYSTEM TERENÓW ZIELONYCH W MIEŚCIE
- CIEK KRASAWA, LEŻĄCY POZA OBSZAREM PLANU, NA KTÓRYM NIE NASTĄPI POGORSZENIE STANU ŚRODOWISKA W WYNIKU REALIZACJI USTALEN PLANU
- ZIELEŃ IZOLACYJNA PEŁNIĄCA ROLĘ OCHRONY WIDOKOWEJ I AKUSTYCZNEJ, ZWIĘKSZAJĄCA POWIERZCHNIĘ BIOLOGICZNEJ CZYNNA
- STUDNIA UJĘCIA WÓD PODZIEMNYCH CHRONIONA USTALENIAMI PLANU

projekt

Załącznik Nr 1
do Uchwały Nr
Rady Miejskiej w Sieradzu
z dnia

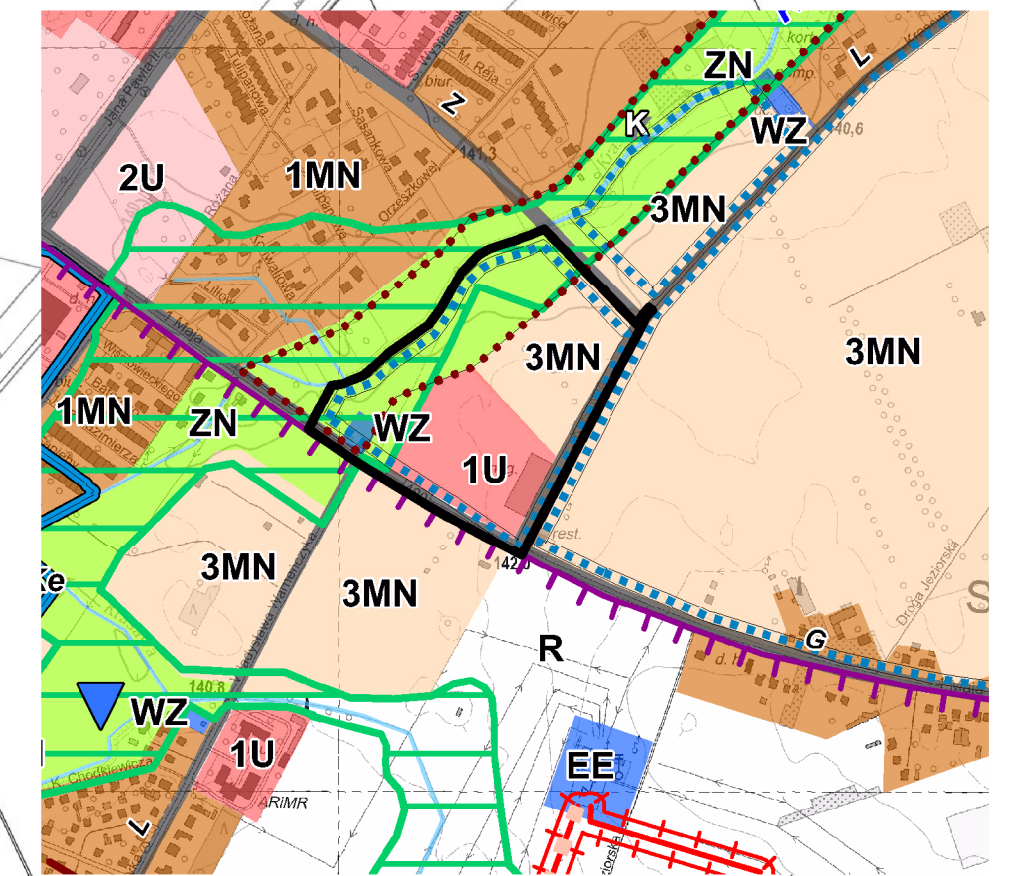

granica obszaru objętego planem

OZNACZENIA OBOWIĄZUJĄCE

- GRANICA OBSZARU OBJĘTEGO PLANEM
- LINIE ROZGRANICZAJĄCE TERENY O RÓŻNYM PRZEZNACZENIU LUB RÓŻNYCH ZASADACH ZAGOSPODAROWANIA
- NIEPRZEKRACZALNA LINIA ZABUDOWY
- GRANICA OBSZARU DAWNEGO POLIGONU WOJSKOWEGO WPISANEGO DO GMINNEJ EWIDENCJI ZABYTKÓW
- TEREN ZABUDOWY USŁUGOWEJ
- TEREN ZABUDOWY MIESZKANIOWEJ JEDNORODZINNEJ I USŁUGOWEJ
- TEREN ZIELENI NISKIEJ
- TEREN INFRASTRUKTURY TECHNICZNEJ - WODOCIĄGI
- ZIELEŃ IZOLACYJNA
- TERENY DRÓG PUBLICZNYCH (GŁÓWNA, ZBIORCZA)
- LINIE WYMIAROWE

OZNACZENIA INFORMACYJNE

- GRANICA KORYTARZA EKOLOGICZNEGO
- STUDNIA UJĘCIA WÓD PODZIEMNYCH
- ISTNIEJĄCY WODOCIĄG
- ISTNIEJĄCA KANALIZACJA SANITARNA
- ISTNIEJĄCA KANALIZACJA DESZCZOWA
- CIEK KRASAWA
- PROJEKTOWANA DROGA ZBIORCZA W OBOWIĄZUJĄCYM INNYM PLANIE MIEJSCOWYM

URZĄD MIASTA SIERADZA
REFERAT ARCHITEKTURY I PLANOWANIA PRZESTRZENNEGO

Zespół autorski planu:
mgr inż. arch. Renata Strzałkowska
mgr Wiesława Lwarszowska
mgr Piotr Ignaczewski