


Skate Park →

Tablica nr 1

← Skate Park

Tablica nr 2

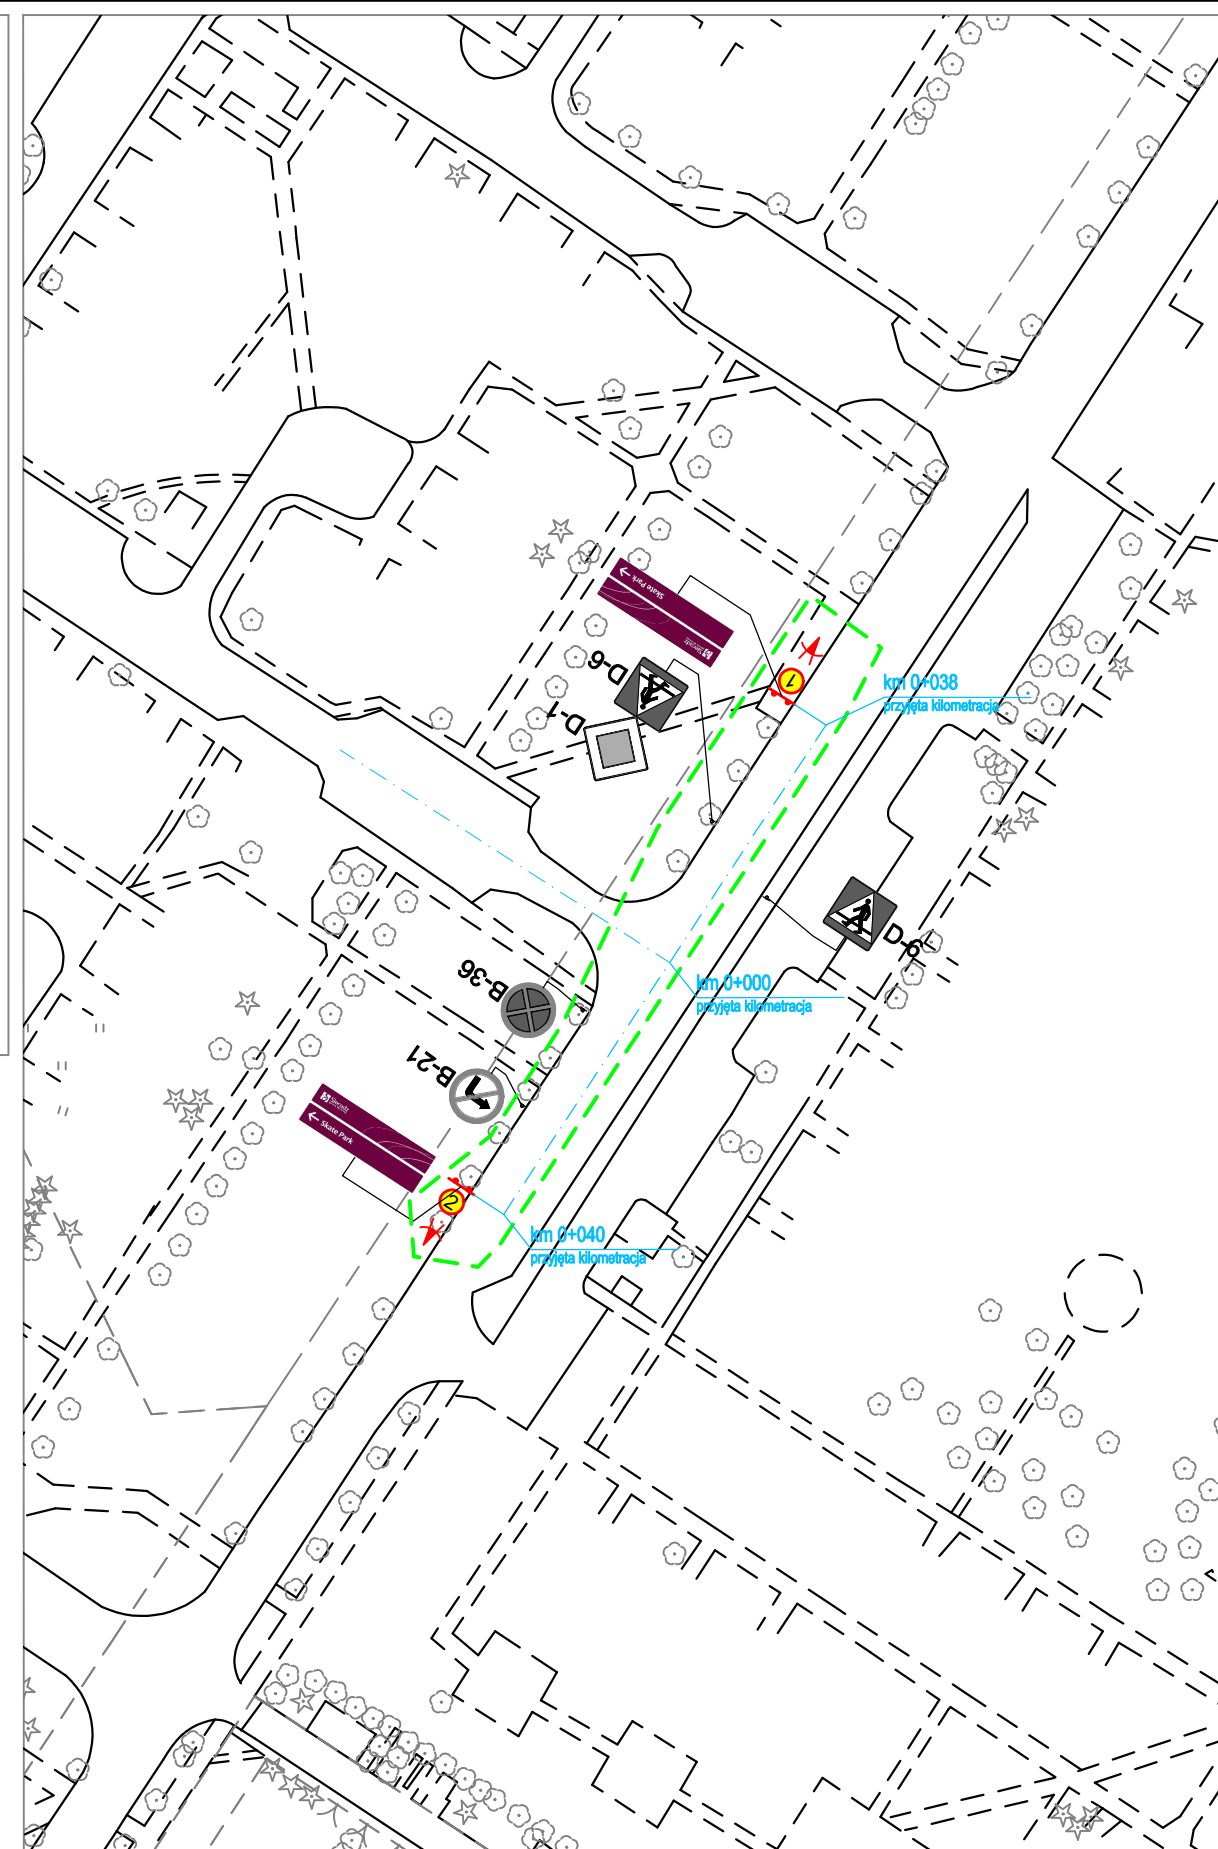

Numer węzła: 16

Ulica: Armii Krajowej

Rysunek: 2  
Arkusz: 16  
Skala: 1:1000