


Dworzec PKP →

Tablica nr 1

← Cmentarz

← Cmentarz Żydowski

Tablica nr 2

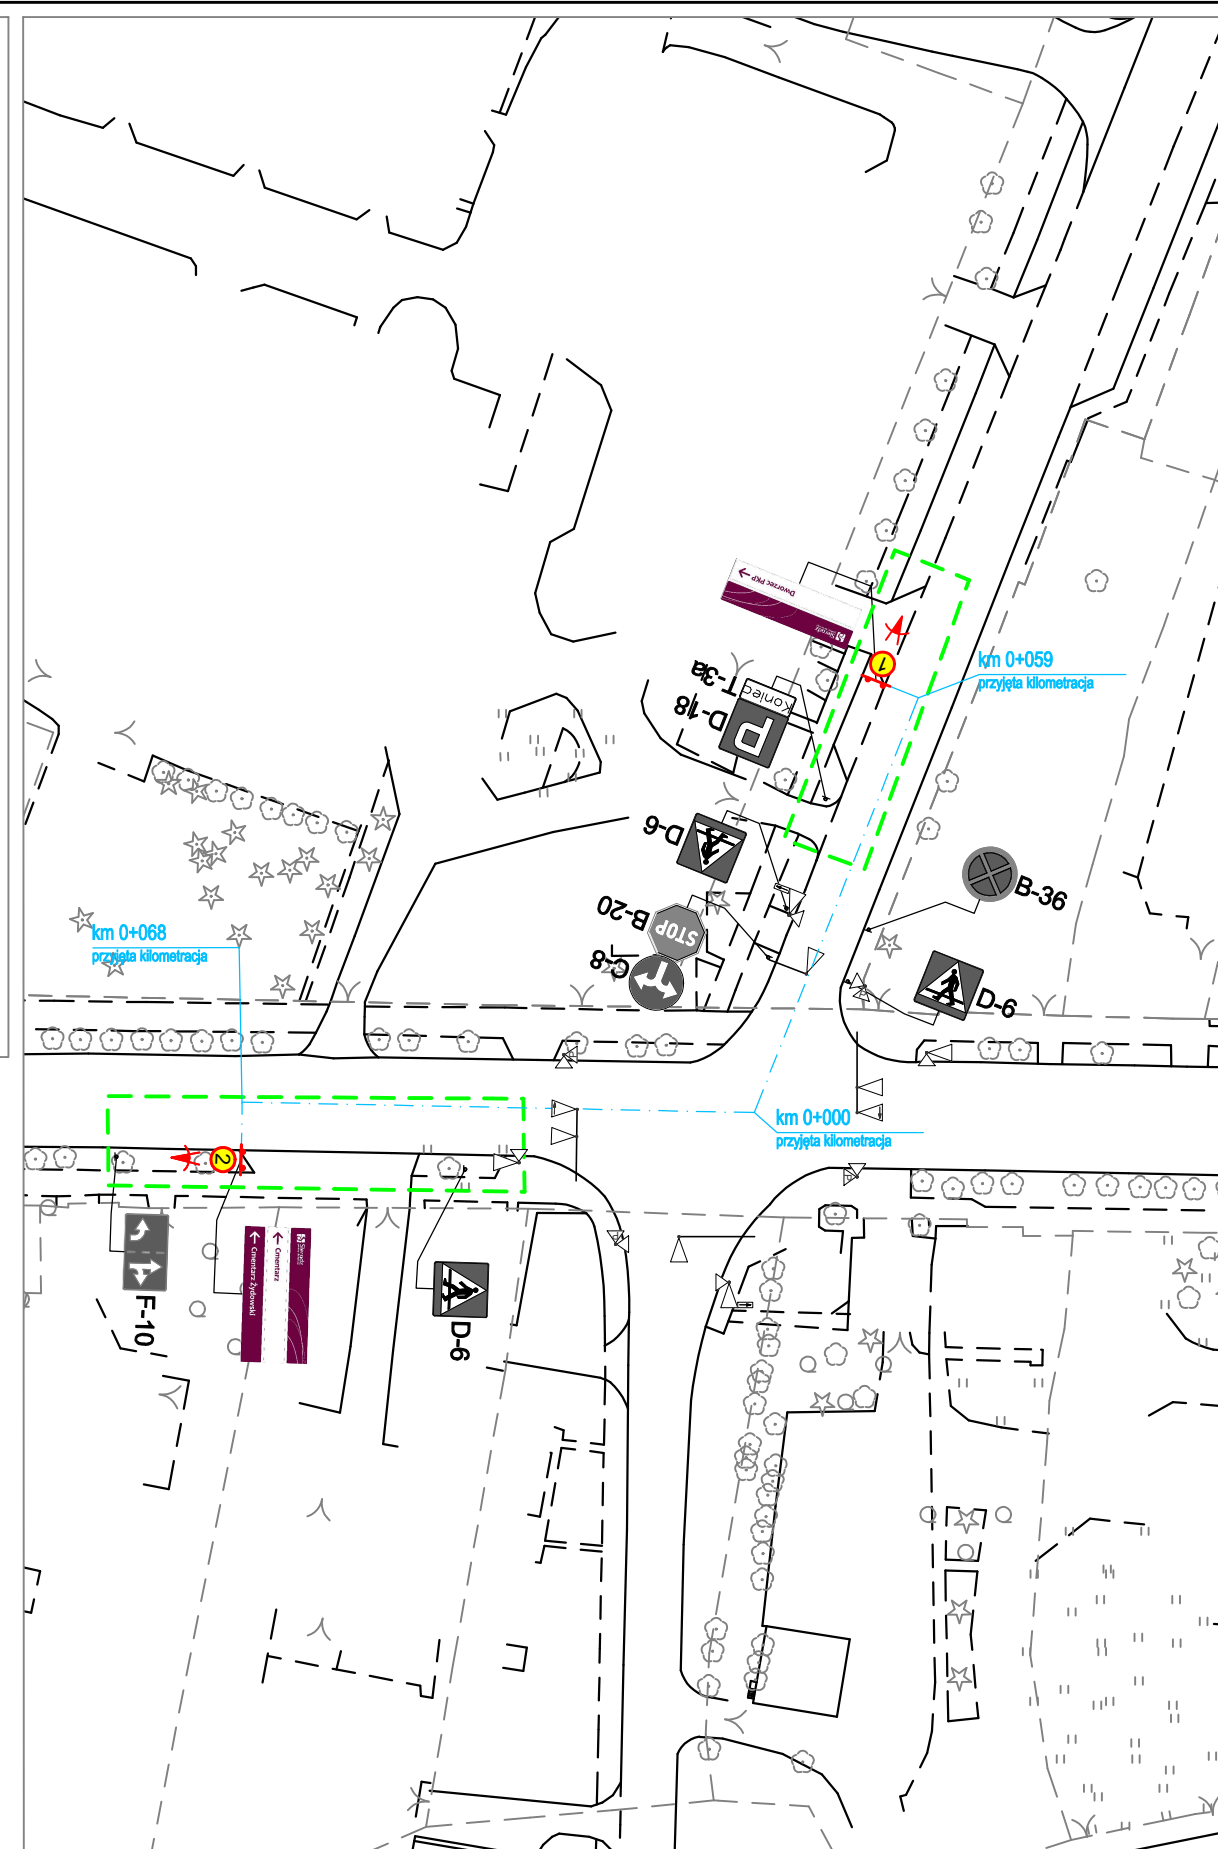

Numer węzła: 2

Ulica: Sarańska / Polskiej
Organizacji Wojskowej

Rysunek: 2
Arkusz: 2
Skala: 1:1000