


# Koncepcja zagospodarowania nabrzeża rzeki Warty

Skala 1: 1000

WIDOK OGÓLNY

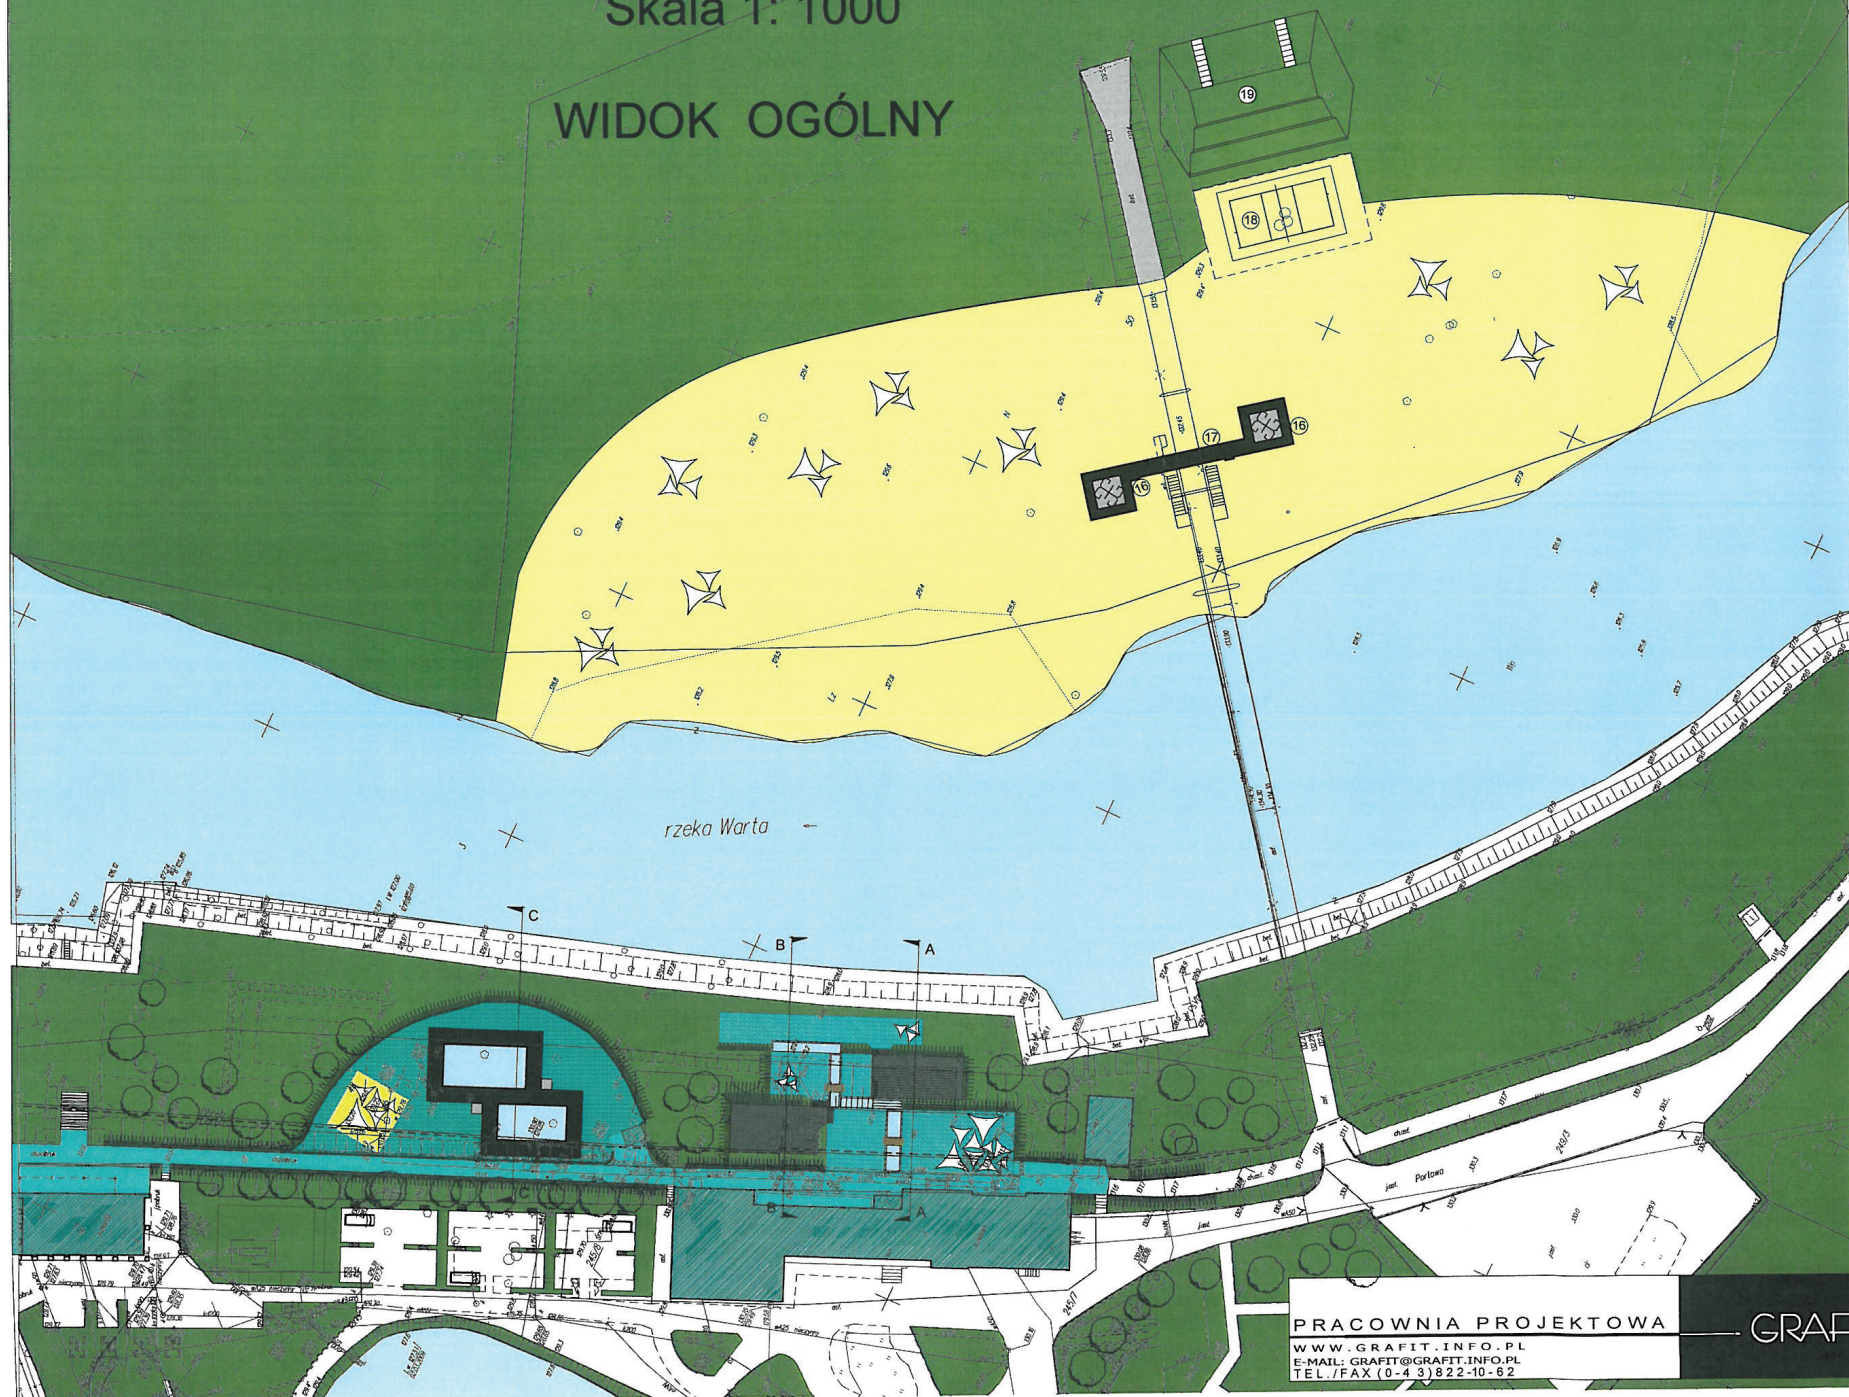

PRACOWNIA PROJEKTOWA

WWW.GRAFIT.INFO.PL  
E-MAIL: GRAFIT@GRAFIT.INFO.PL  
TEL./FAX (0-43) 822-10-62

GRAFIT