


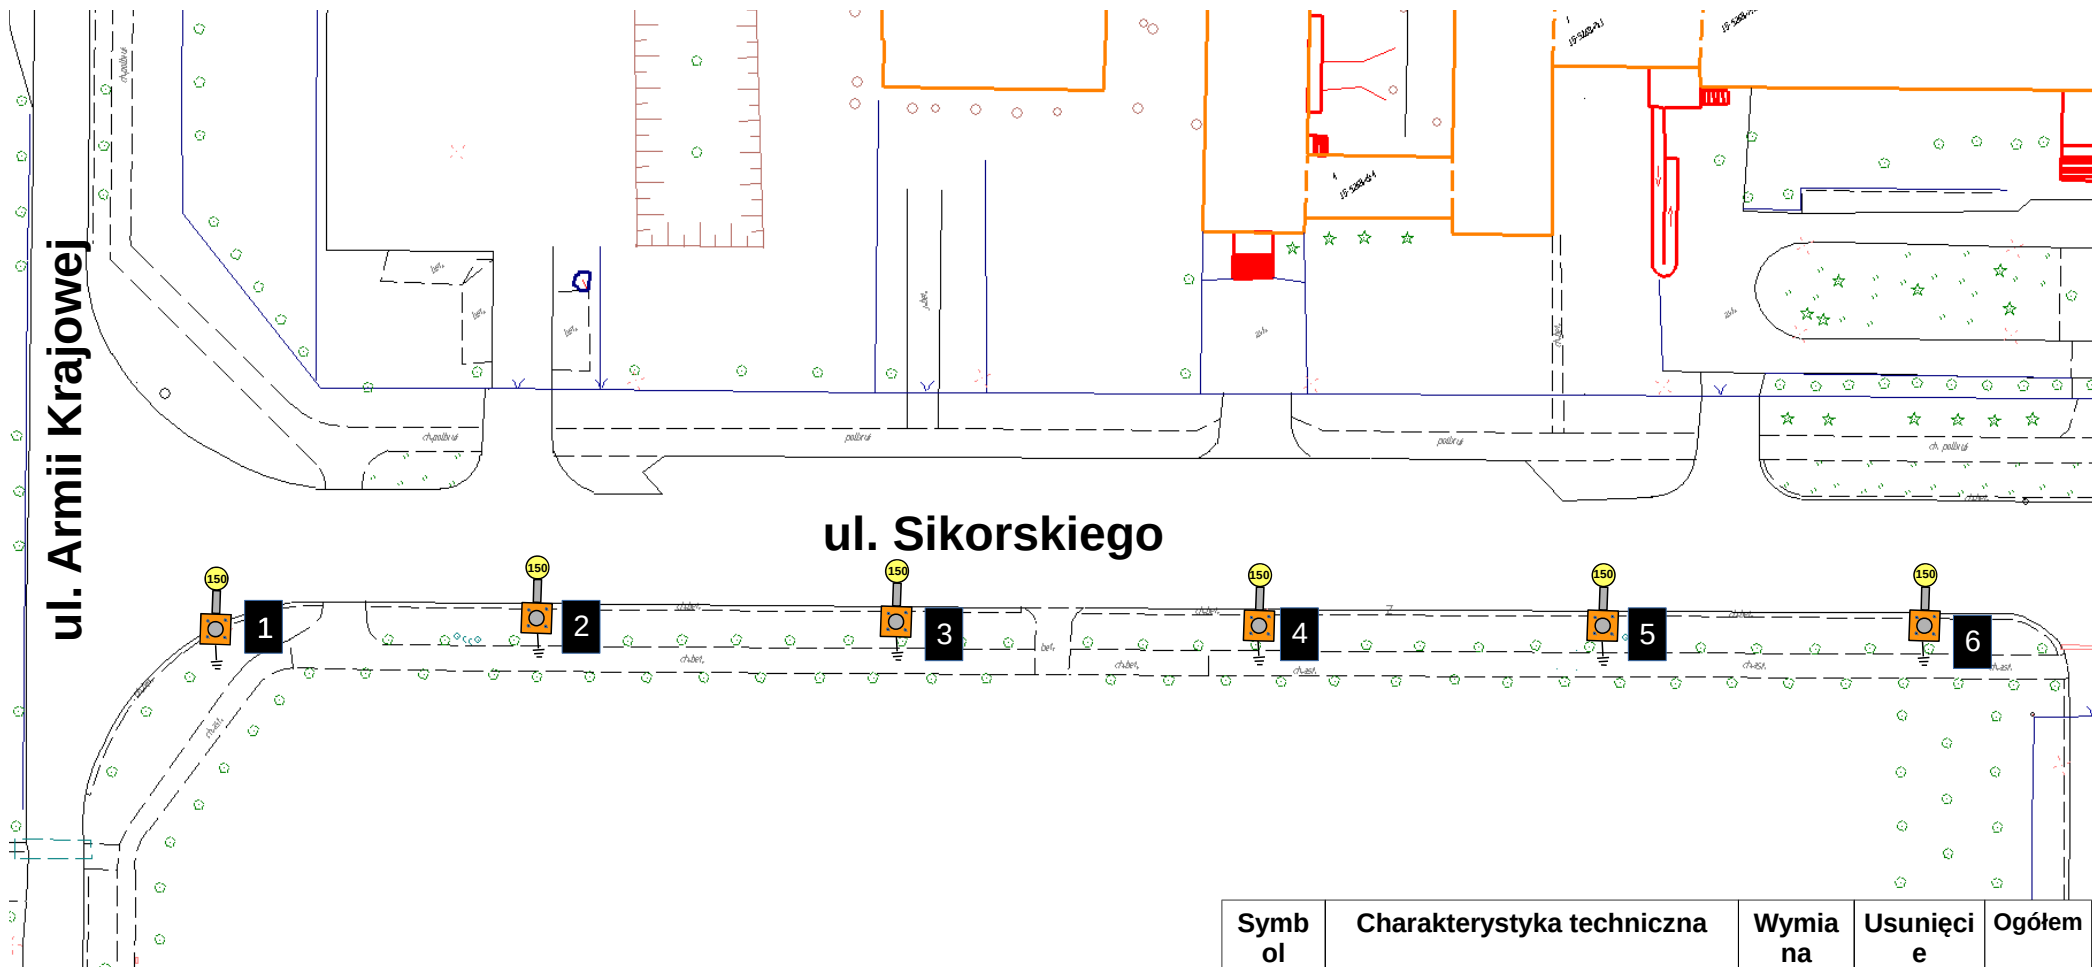

ul. Sikorskiego



- Uwagi:
- 1. utwardzenie wokół słupów:
6 szt. w terenie zielonym,
 - 2. uziomy zamontować przy
wskazanych słupach,

Symb ol	Charakterystyka techniczna	Wymia na	Usunięci e	Ogółem
	Oprawa SGS 104/150 z lampą SON-TPIA Plus 150W	6	0	6
	Słupy 9m	6	0	6