


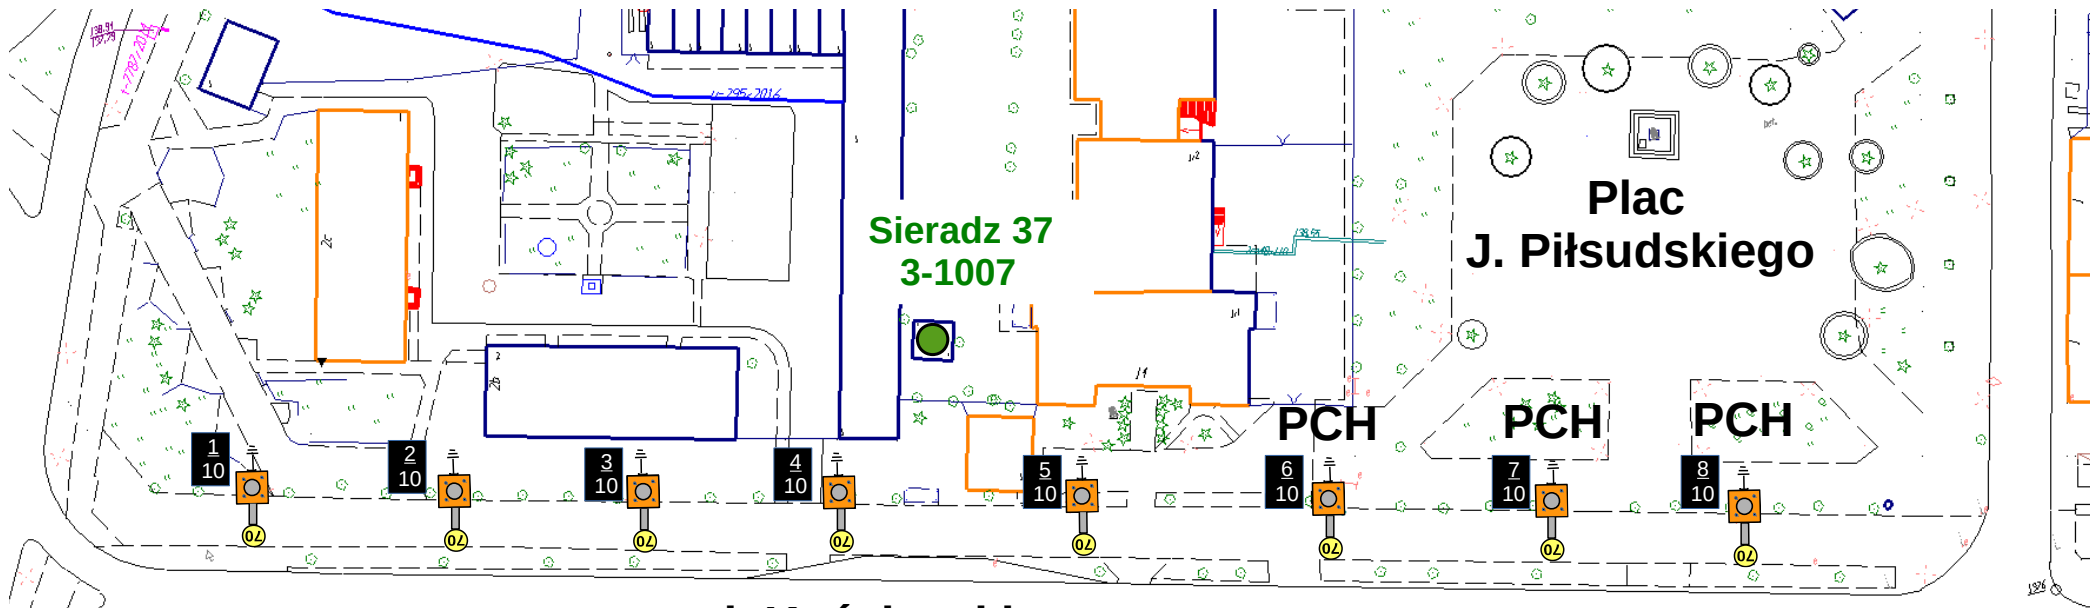

# Pasaż przy ul. Kościuszki



- Uwagi:**
- 1. utwardzenie wokół słupów:  
5 szt. w terenie zielonym,  
3 szt. płyty chodnikowe  
(PCH)
  - 2. uziomy zamontować przy  
wskazanych słupach,

Symbol	Charakterystyka techniczna	Wymiana	Dobudowa	Ogółem
	Oprawa OPA-1 MH z lampą 70W klosz AURIS	8	0	8
	Słupy 4m	8	0	8