



Ú! : ^ \ ! 5b [åÿ } ^ ÁÖÖ

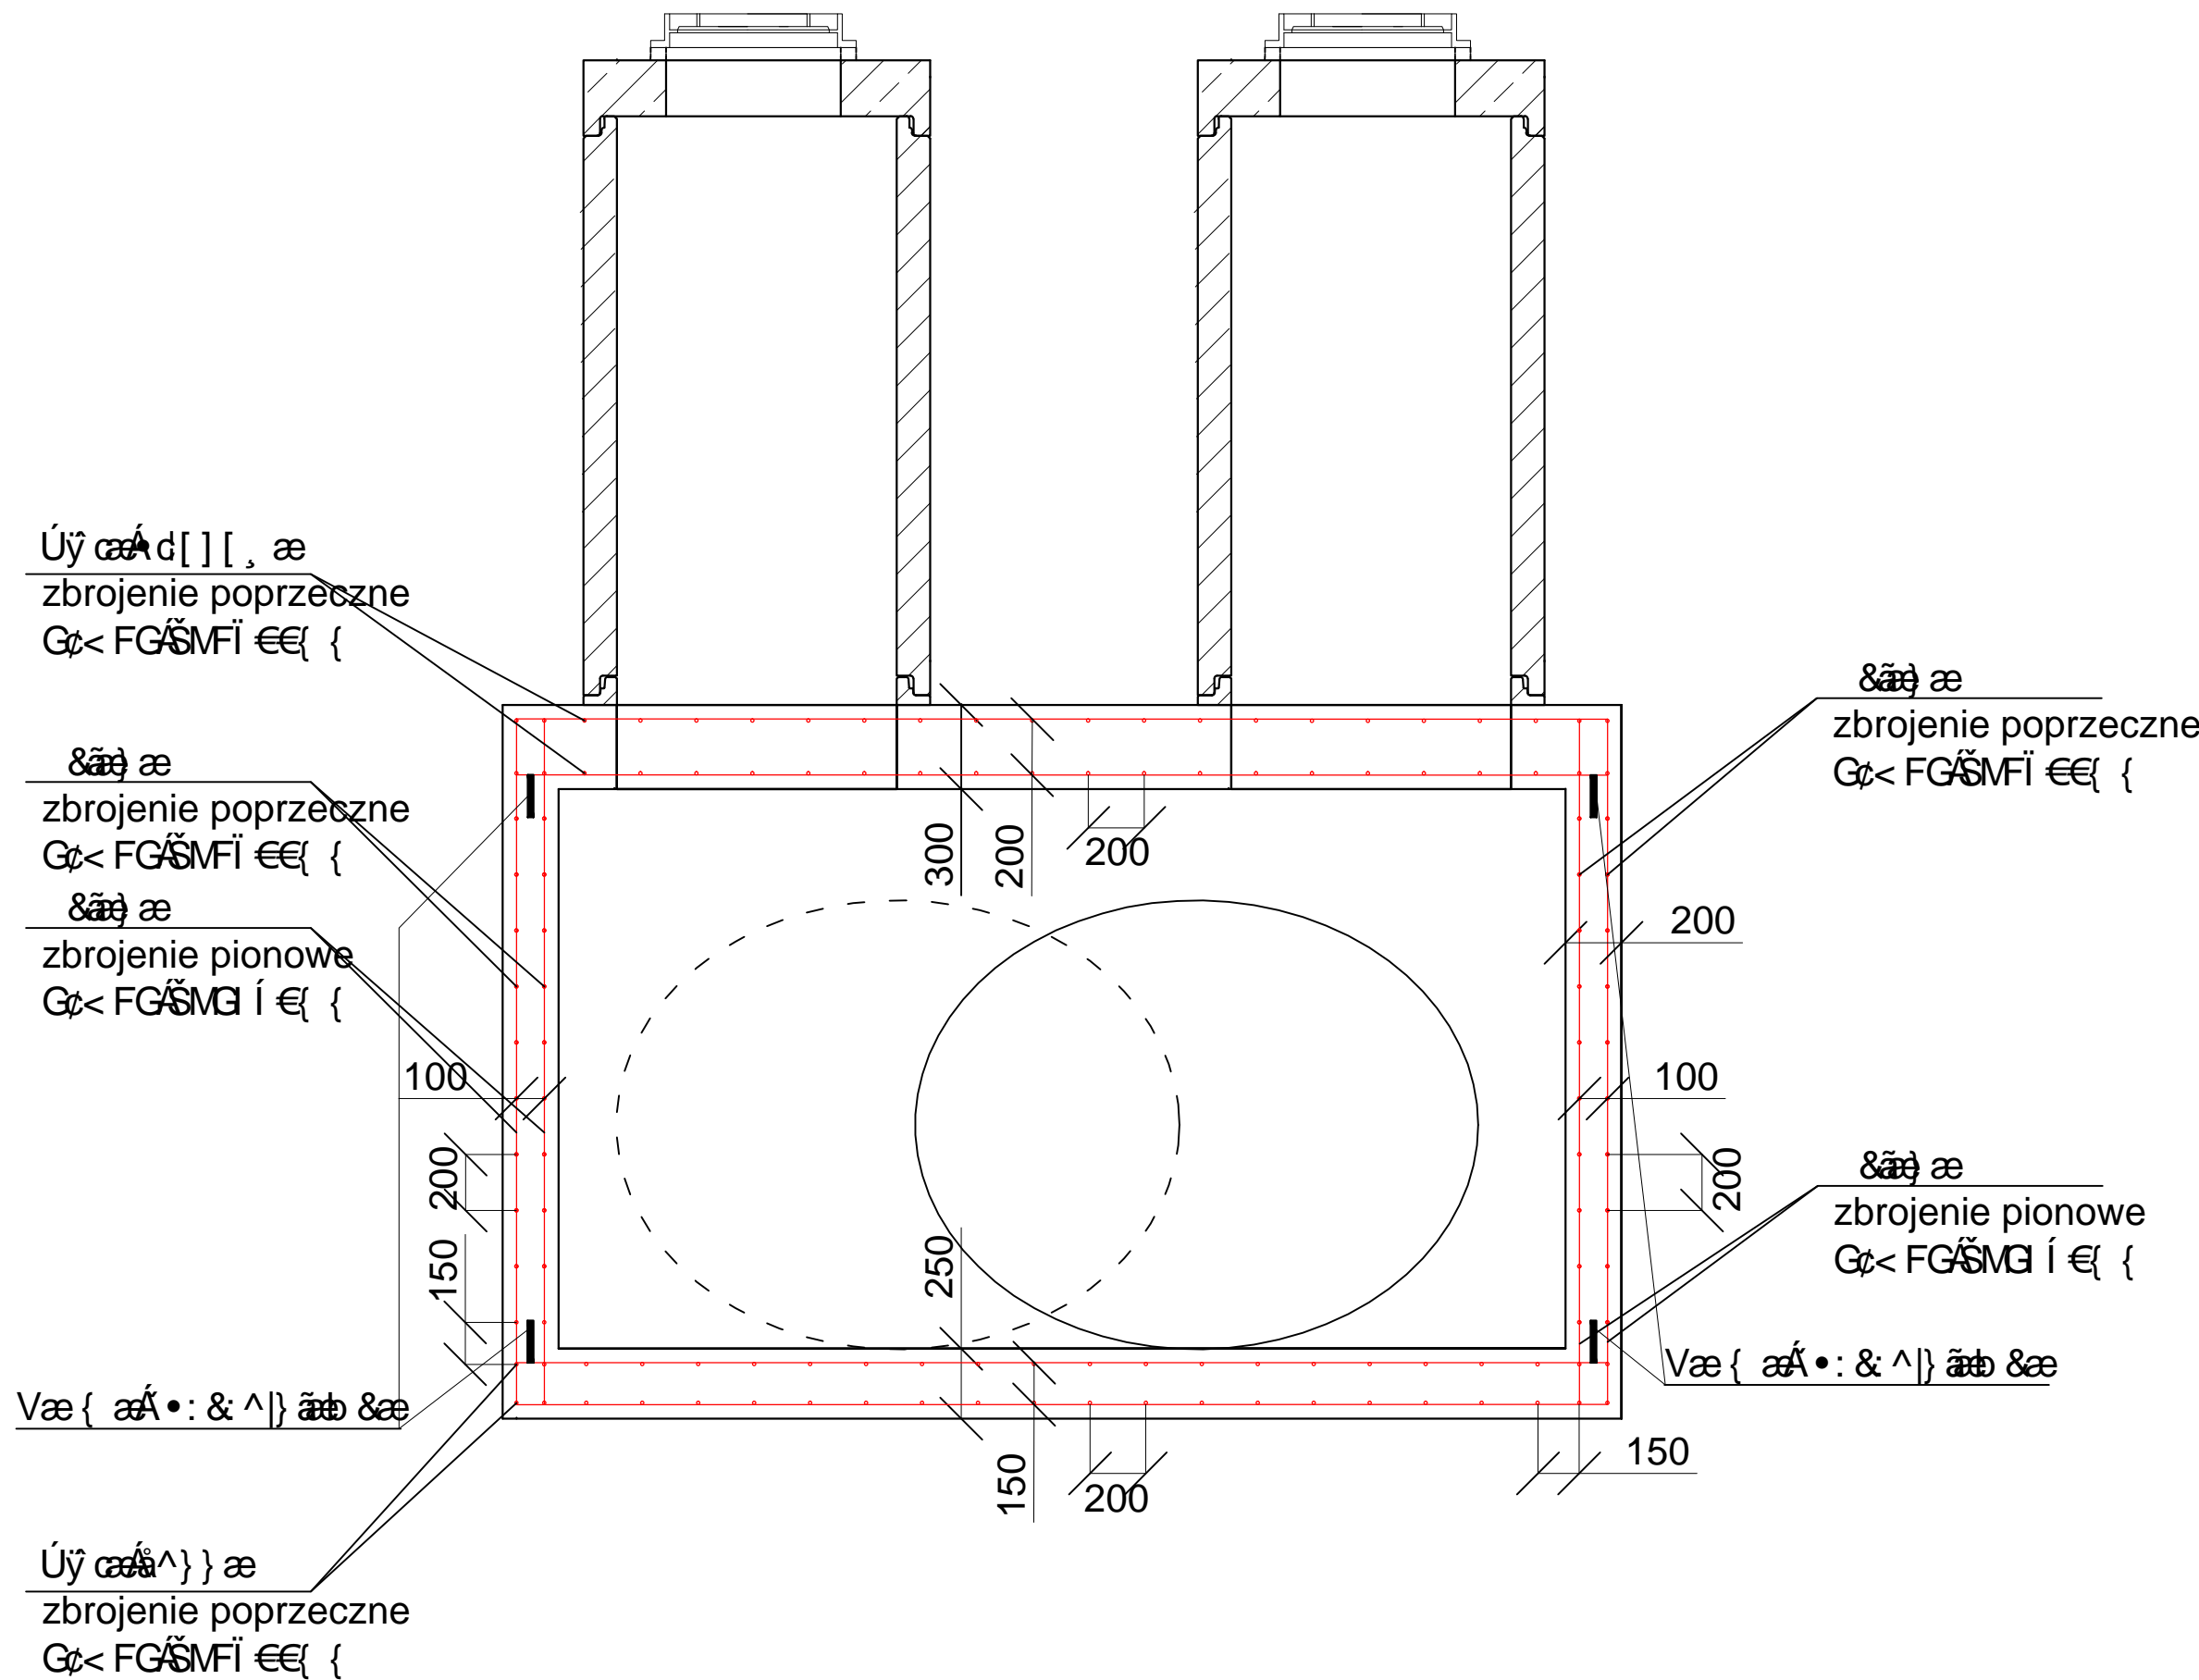

Ú! : ^ \ ! 5b [] !: ^ & } ^ ÁÖÖ

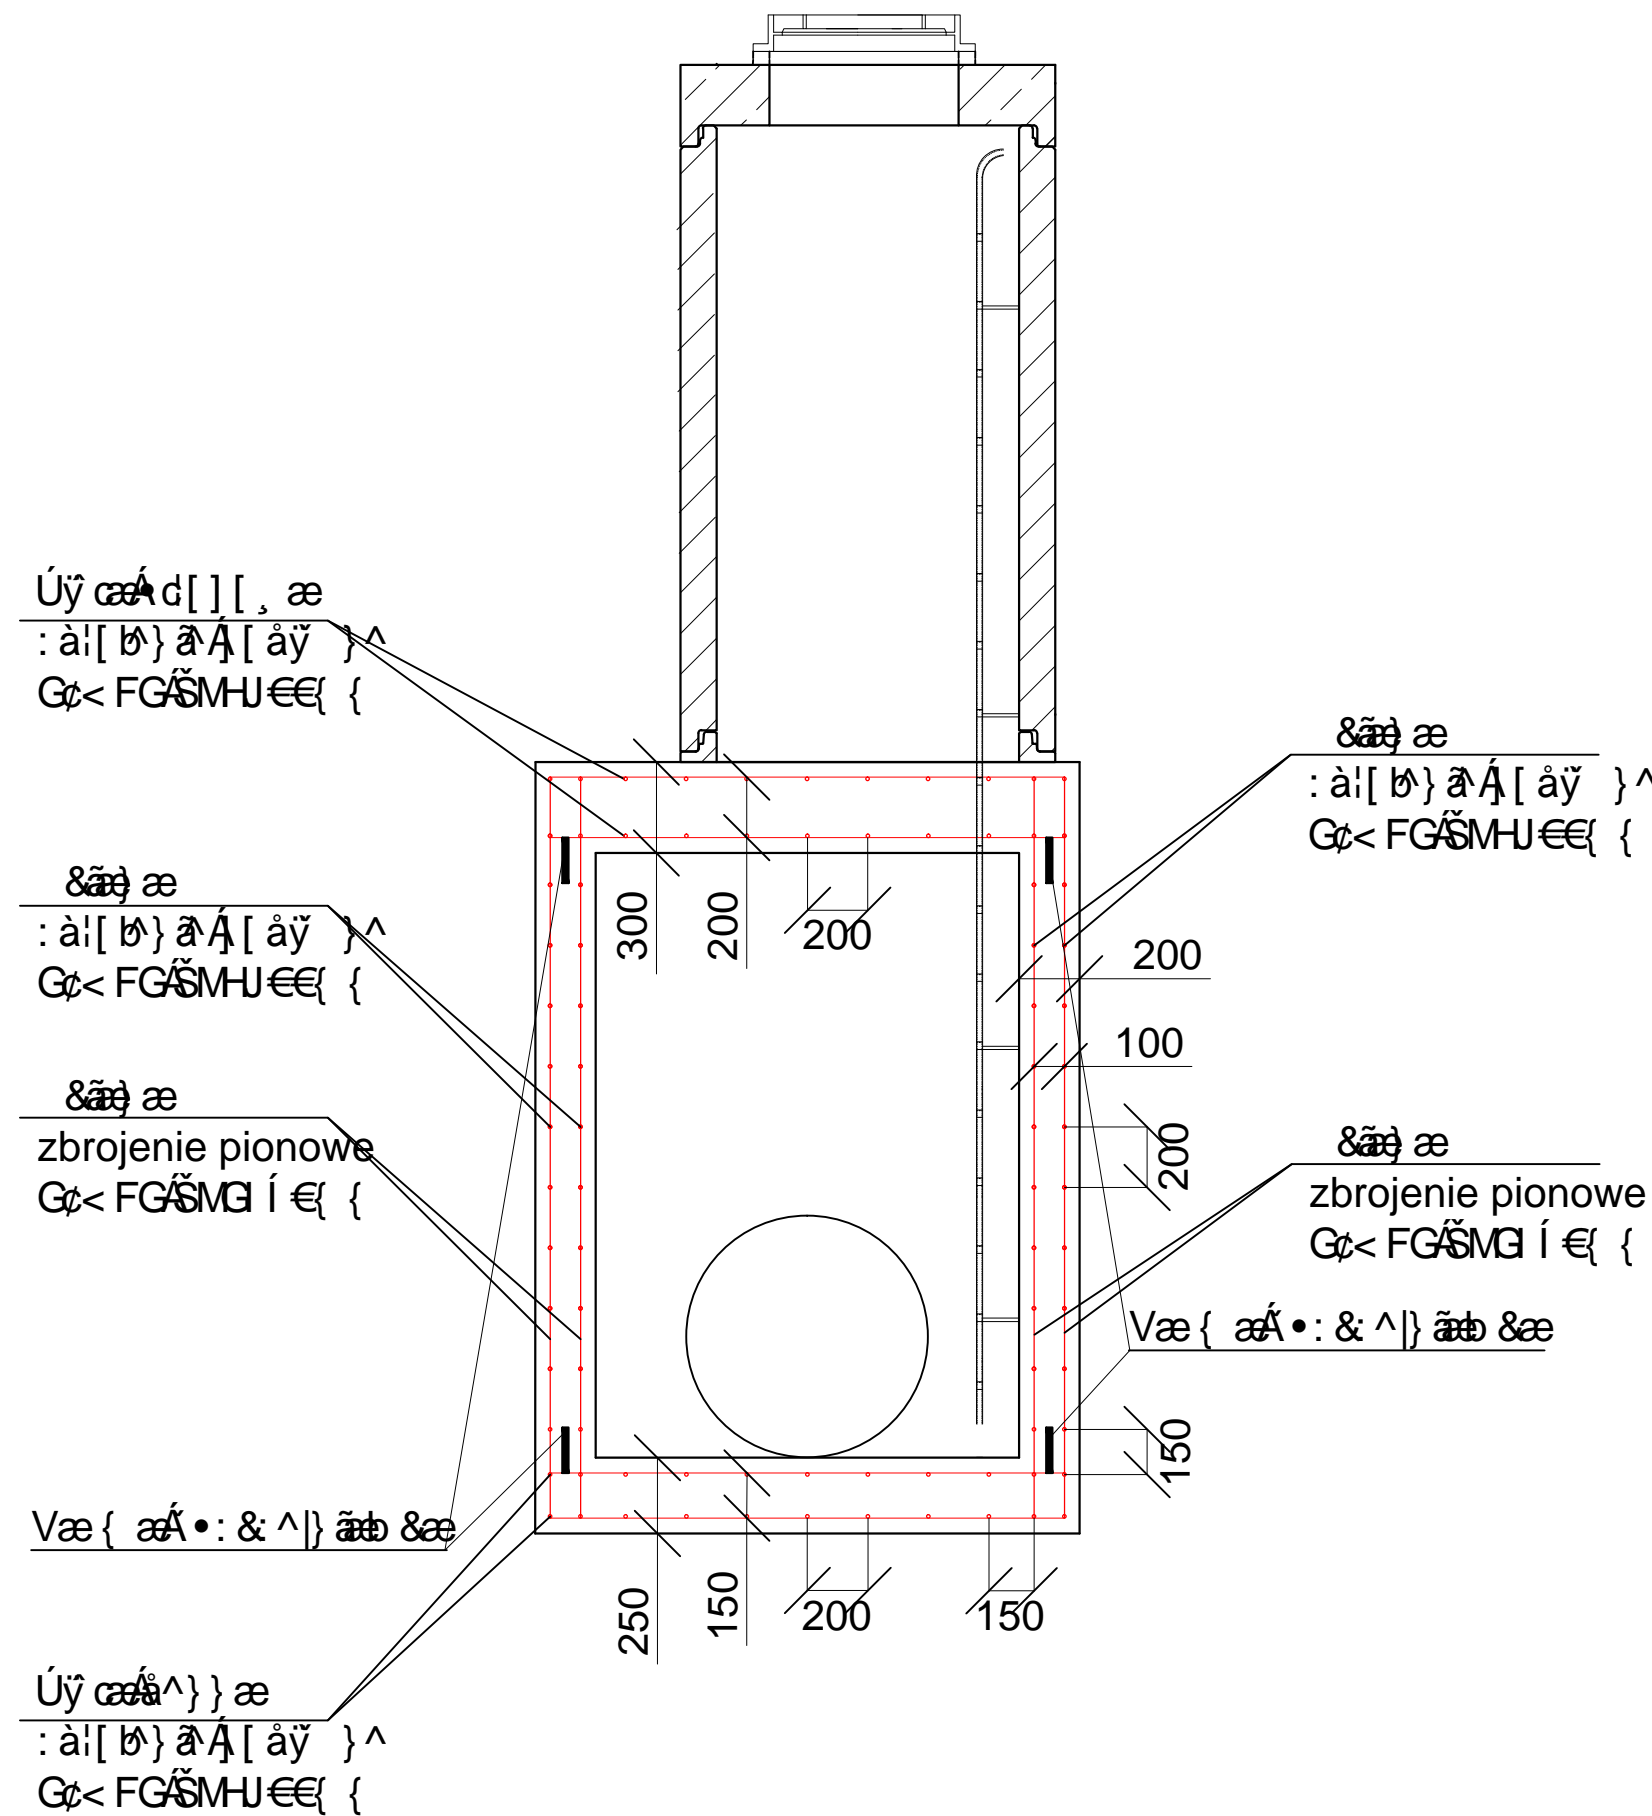

| | | |
|--|--|---|
| inwestor | Gmina Miasto Sieradz Plac Wojewódzki 1 98-200 Sieradz | |
| Jednostka projektowa | Zakład Projektowo-Usługowy Inżynierii Środowiska "PRIMEKO" 62-800 Kalisz, ul. Łódzka 210 tel/fax 62 767 02 63 www.primeko.com.pl e-mail: primeko@o2.pl | Stadium Projekt budowlano-wykonawczy Skala 1:25 Data oprac. Lipiec 2018r. |
| Nazwa obiektu | Budowa kanału deszczowego w ul. Targowej i ul. Kosynierów w Sieradzu | |
| Adres obiektu | ul. Targowa, Kosynierów, Sieradz | |
| Nazwa rysunku | Przekroje zbrojeń komory | |
| Projektant <small>* GPB. Inżynier budowl.</small> | mgr inż. Ryszard Poptawski nr ewid. upr. WKP/0022/P00K/03 | Rys nr. |
| Sprawdzający <small>w spec. konstr. budowl.</small> | inż. Jakub Strużyński nr ewid. upr. GPB.I. 7342 - 95/98 | 3.8 |