



SZCZEGÓŁ ZABEZPIECZENIA W WYKOPIE KABLI ENERGETYCZNYCH I TELEKOMUNIKACYJNYCH


PRZEKRÓJ A-A

PRZEKRÓJ B-B

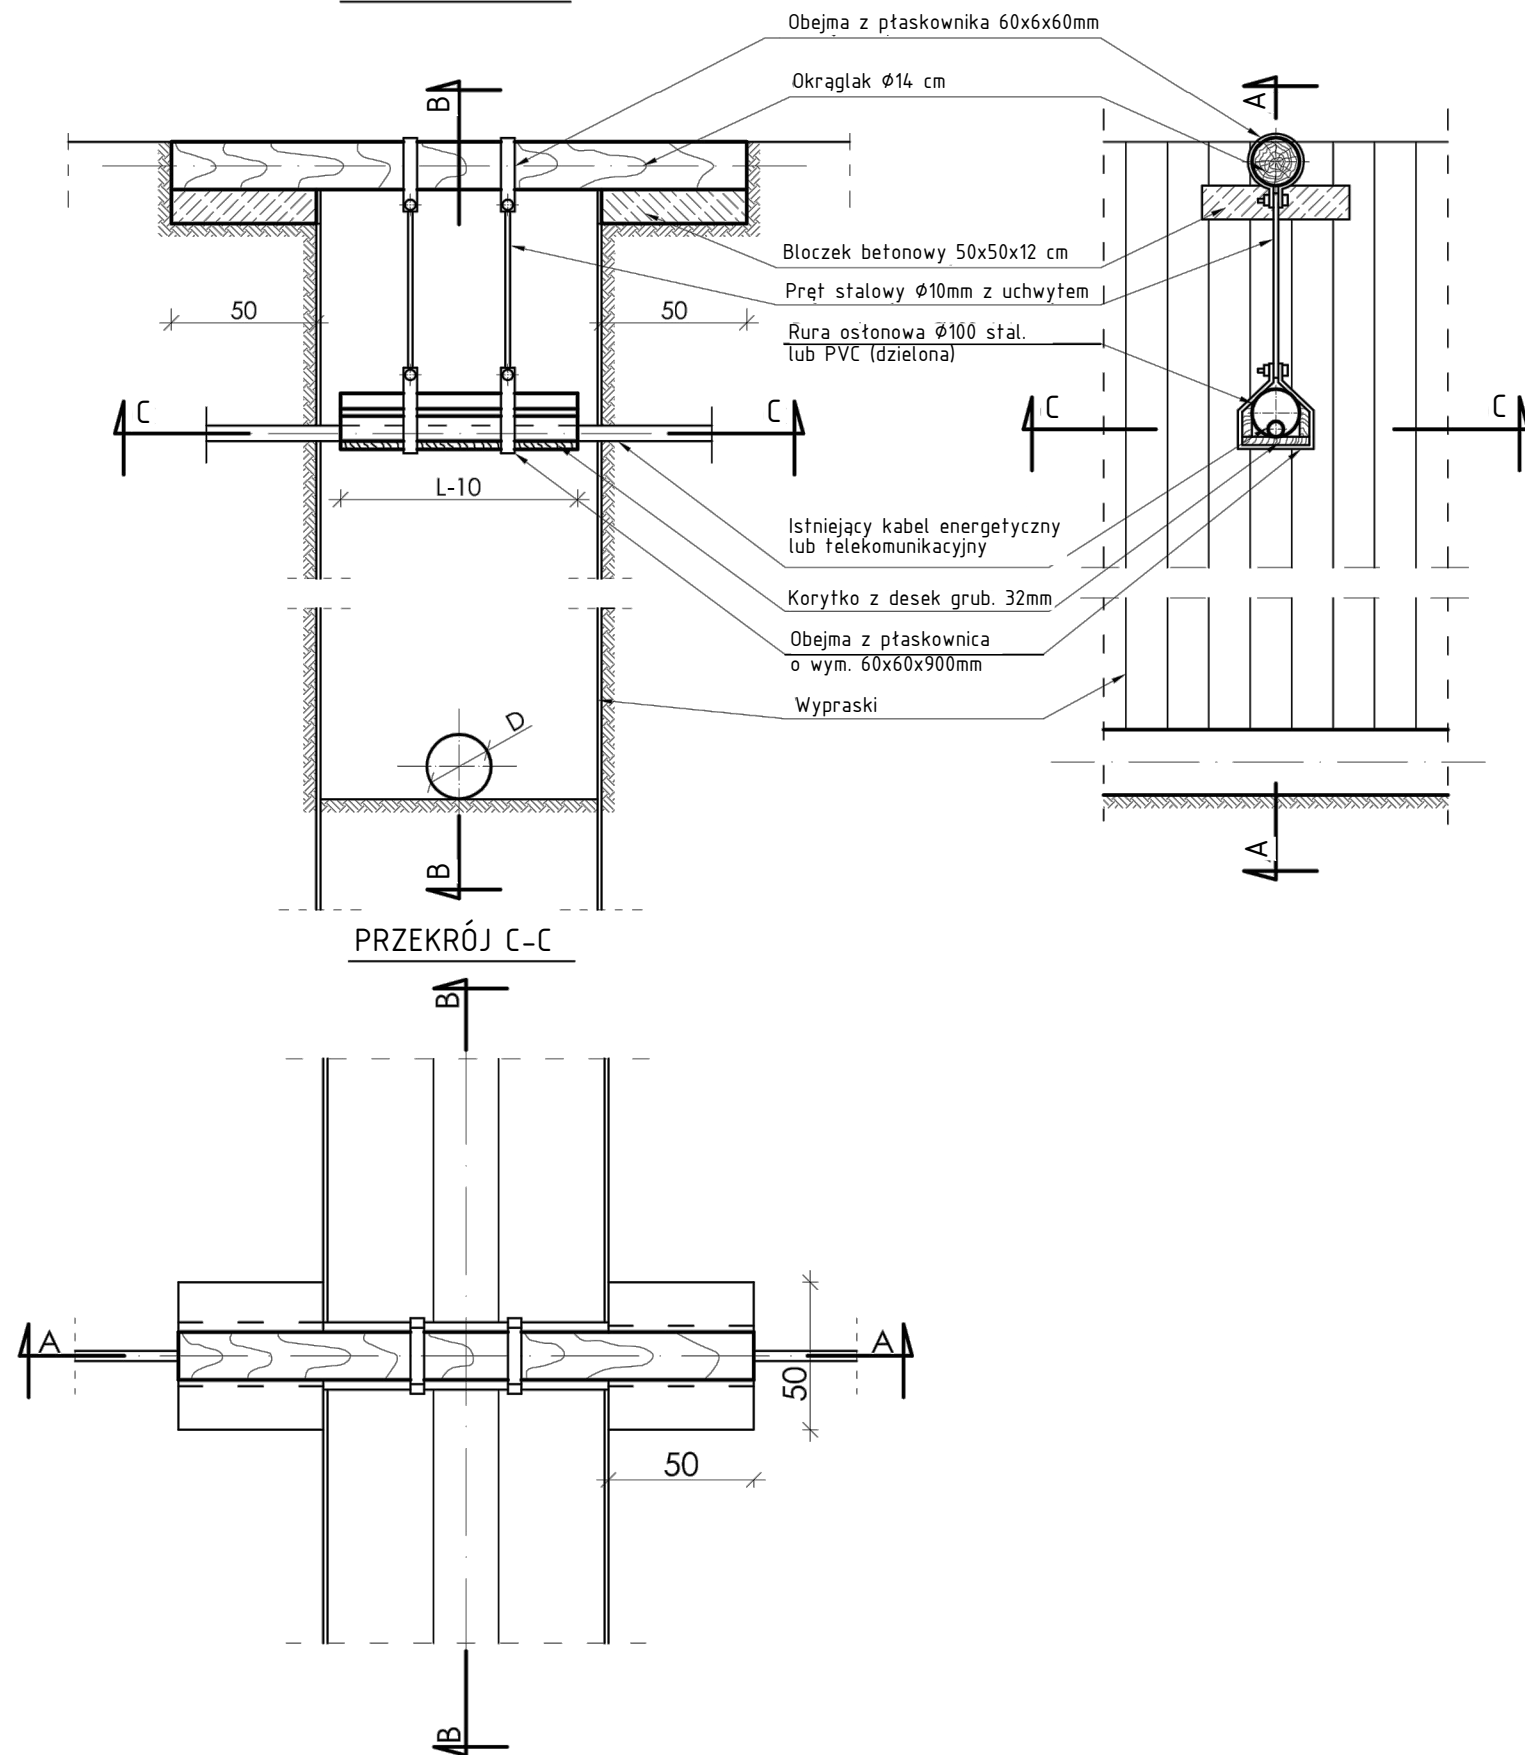

SZCZEGÓŁ ZAMOCOWANIA

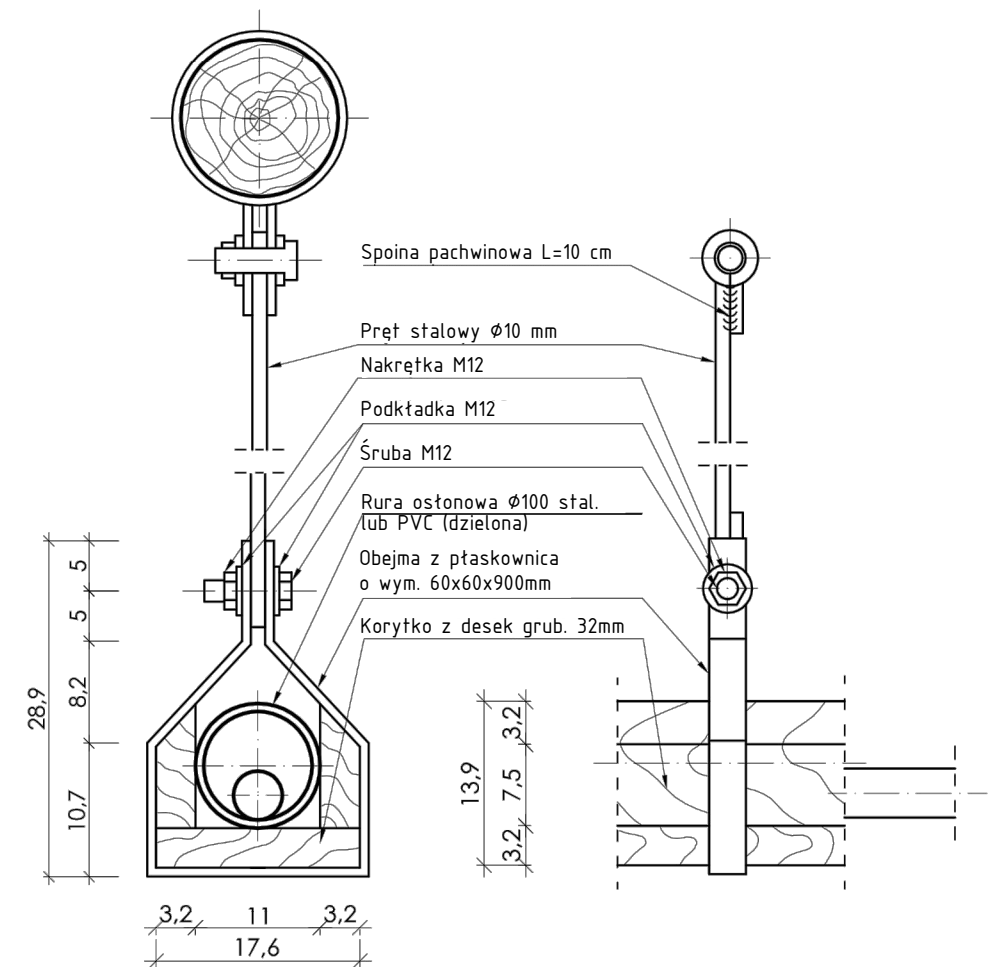

Inwestor		Gmina Miasto Sieradz Plac Wojewódzki 1 98-200 Sieradz			
Jednostka projektowa				Stadium	
Zakład Projektowo-Usługowy Inżynierii Środowiska				Projekt	
"PRIMEKO"				budowlano-wykonawczy	
62-800 Kalisz, ul. Łódzka 210				Skala	
tel/fax 62 767 02 63				-	
www.primeko.com.pl e-mail: primeko@o2.pl				Data oprac.	
				Lipiec 2018r.	
Nazwa obiektu		Budowa kanatu deszczowego			
Adres obiektu		w ul. Targowej i ul. Kosynierów w Sieradzu			
Nazwa rysunku		ul. Targowa, Kosynierów, Sieradz			
		SZCZEGÓŁ ZABEZPIECZENIA W WYKOPIE KABLI			
Projektant spec.sanitarna		inż. Jarosław Grzelak upr. nr 7131-7132/37/PW/2002			Rys nr. 3.5
Sprawdzający spec.sanitarna		mgr inż. Monika Żurawska upr. nr WKP/0273/PWOS/06			
Opracowujący		mgr inż. Rafał Olejniczak			