


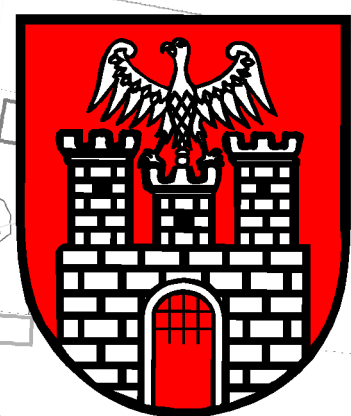

MIASTO SIERADZ


MIEJSCOWY PLAN ZAGOSPODAROWANIA PRZESTRZENNEGO DLA OBSZARU POŁOŻONEGO W REJONIE ULIC: OLENDRY DUŻE, ŁAKOWA, WITOSA I KRAKOWSKIE PRZEDMIEŚCIE

skala 1: 1000



Załącznik Nr 1
do Uchwały Nr L/342/2021
Rady Miejskiej w Sieradzu
z dnia 28 września 2021r.

Wyrys ze studium uwarunkowań i kierunków
zagospodarowania przestrzennego miasta Sieradza

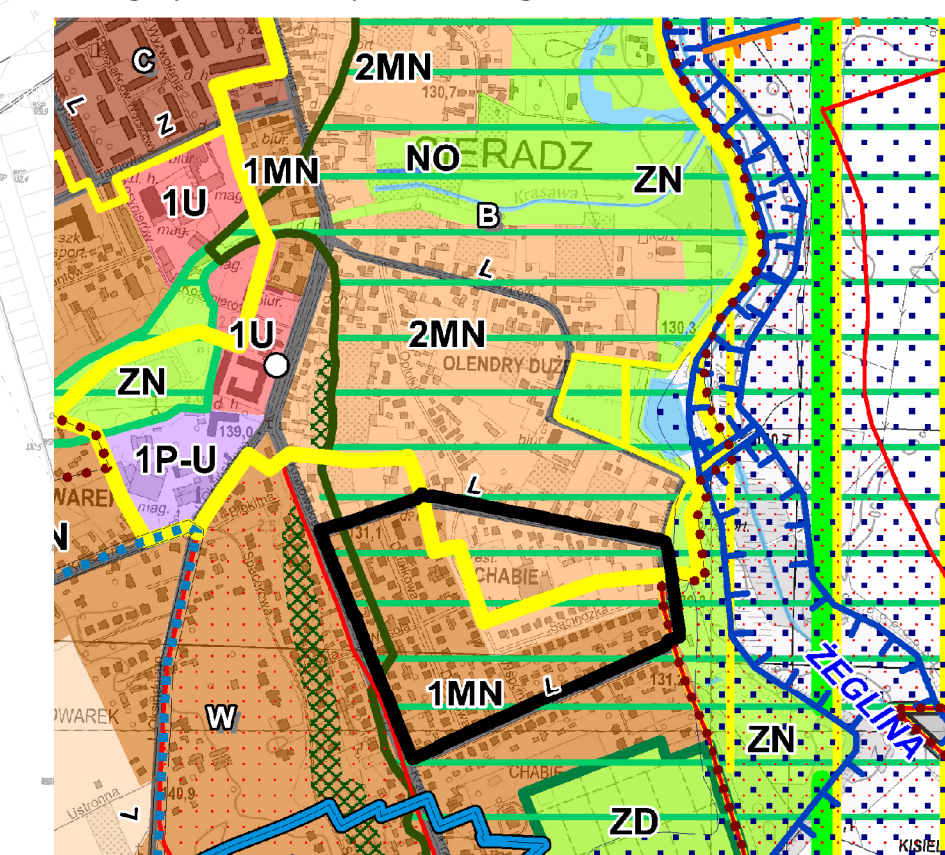

— granica obszaru objętego planem

OZNACZENIA OBOWIĄZUJĄCE

- GRANICA OBSZARU OBJĘTEGO PLANEM
- LINIE ROZGRANICZAJĄCE TERENY O RÓŻNYM PRZEZNACZENIU
LUB RÓŻNYCH ZASADACH ZAGOSPODAROWANIA
- OBOWIĄZUJĄCA LINIA ZABUDOWY
- NIEPRZEKRACZALNA LINIA ZABUDOWY
- MIEJSCE ZMIANY LINII ZABUDOWY
- OBZAR OSADNICTWA OLENDERSKIEGO
WPISANY DO GMINNEJ EWIDENCJI ZABYTKÓW
- STREFA „B” OGRANICZONEJ OCHRONY KONSERWATORSKIEJ
- MN TERENY ZABUDOWY MIESZKANIOWEJ JEDNORODZINNEJ
- E TERENY URZĄDZEŃ ELEKTROENERGETYCZNYCH
- KDL, KDD TERENY DRÓG PUBLICZNYCH
(LOKALNA I DOJAZDOWA)
- 10.0 LINIE WYMIAROWE

OZNACZENIA INFORMACYJNE

- OBZAR NARAŻONY NA ZALANIE W PRZYPADKU ZNISZCZENIA
LUB USZKODZENIA WAŁU PRZECIWPOWODZIOWEGO

URZĄD MIASTA SIERADZA
REFERAT ARCHITEKTURY I PLANOWANIA PRZESTRZENNEGO

Zespół autorski planu:
mgr inż. arch. Renata Stozakowska
mgr Wiesława Lewandowska
mgr Piotr Ignaszewski