


MIASTO SIERADZ

MIEJSCOWY PLAN ZAGOSPODAROWANIA PRZESTRZENNEGO DLA OBSZARU POŁOŻONEGO W REJONIE ULIC JANA PAWŁA II, ALEI GRUNWALDZKIEJ, BRONIEWSKIEGO I SPÓŁDZIELCZEJ - WĘZEŁ STRATEGICZNY "GRUNWALDZKI"

Załącznik Nr 1
do Uchwały Nr XXXVII/285/2014
Rady Miejskiej w Sieradzu
z dnia 3 kwietnia 2014r.

skala 1 : 1000

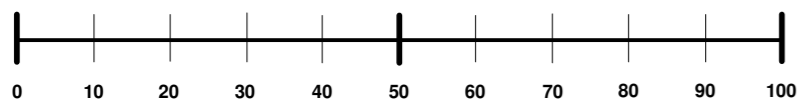

OZNACZENIA

| | |
|--|---|
| | GRANICA OBSZARU OBJĘTEGO PLANEM |
| | LINIE ROZGRANICZAJĄCE TERENY O RÓŻNYM PRZEZNACZENIU LUB RÓŻNYCH ZASADACH ZAGOSPODAROWANIA |
| | OBOWIĄZUJĄCE LINIE ZABUDOWY |
| | NIEPRZEKACZALNE LINIE ZABUDOWY |
| | TERENY ZABUDOWY MIESZKANIOWEJ WIELORODZINNEJ |
| | TERENY ZABUDOWY USŁUGOWEJ Z MOŻLIWOŚCIĄ REALIZACJI OBIEKTÓW HANDLOWYCH O POWIERZCHNI SPRZEDAŻY POWYŻEJ 2000m ² |
| | TERENY ZABUDOWY USŁUGOWEJ |
| | TERENY INSTALACJI TECHNICZNYCH Z ZAKRESU CIEPŁOWNICTWA |
| | TERENY DRÓG PUBLICZNYCH (GŁÓWNE, ZBIORCZE, DOJAZDOWE) |
| | TERENY CIĄGÓW PIESZO-JEZDNYCH |
| | TERENY URZĄDZEŃ ELEKTROENERGETYCZNYCH |
| | LINIE WYMIAROWE |



URZĄD MIASTA SIERADZA
REFERAT ARCHITEKTURY I PLANOWANIA PRZESTRZENNEGO

Zespół autorski planu:
mgr inż. arch. Renata Strzałkowska nr członkowski OIU WA - 285
mgr Wiesława Lewandowska nr członkowski OIU WA - 343
mgr Małgorzata Gozdalik
inż. Sławomir Pyrzyński

STAROSTA POWIATU SIERADZKIEGO
Powiatowy Ośrodek Dokumentacji
Geodezyjno-Kartograficznej

Poświadczam się zgodność niniejszego dokumentu z oryginałem przyjętym do państwowego zasobu geodezyjnego i kartograficznego *1000/43/Sieradz*

(nazwa organu przechowującego oryginał)
w dniu *04-01-18 18:02* (imię i nazwisko, podział, stanowisko służbowe, data i miejscowość i data) *18:02* (imię i nazwisko, podział, stanowisko służbowe, data i miejscowość i data)

Z up. STAROSTY
Dariusz Smichura
Kierownik