


Pp 132,00 m n.p.m.

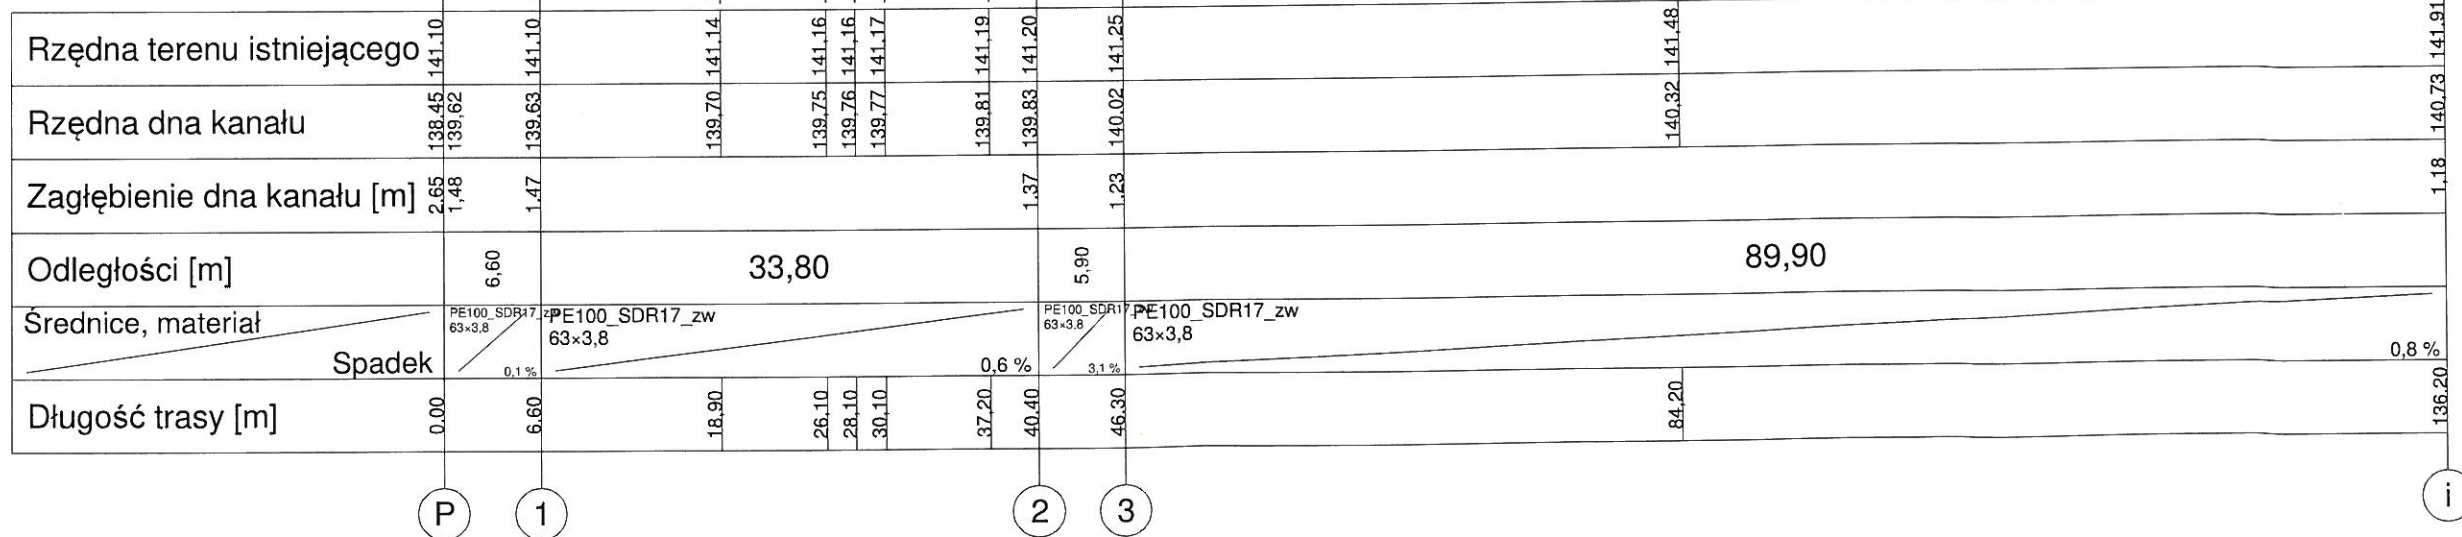

Pracownia Projektowa "GRAFIT"			
www.grafit.info.pl			
TEL/FAX 43 822-10-62			
Inwestor	Miejska Biblioteka Publiczna ul. Polna 36A, 98-200 Sieradz		
Temat	Rozbudowa wraz z przebudową budynku głównego Miejskiej Biblioteki Publicznej w Sieradzu - Przyłącze kanalizacji deszczowej		
Adres inwestycji	Sieradz, ul. Polna 36A, dz. nr ewid. 2/68 obręb 14		
Temat rysunku	Profil przyłącza kanalizacji deszczowej		
Branża	Autor projektu	Podpis	Skala
sanitarna	mgr inż. Jarosław Wojnowicz nr upr. LOD/0492/POOS/06		1:100/500
			Data
			05.2017
			Nr rys.
			2