



FUNDAMENT BRAMY I FURTKI - 2 szt.

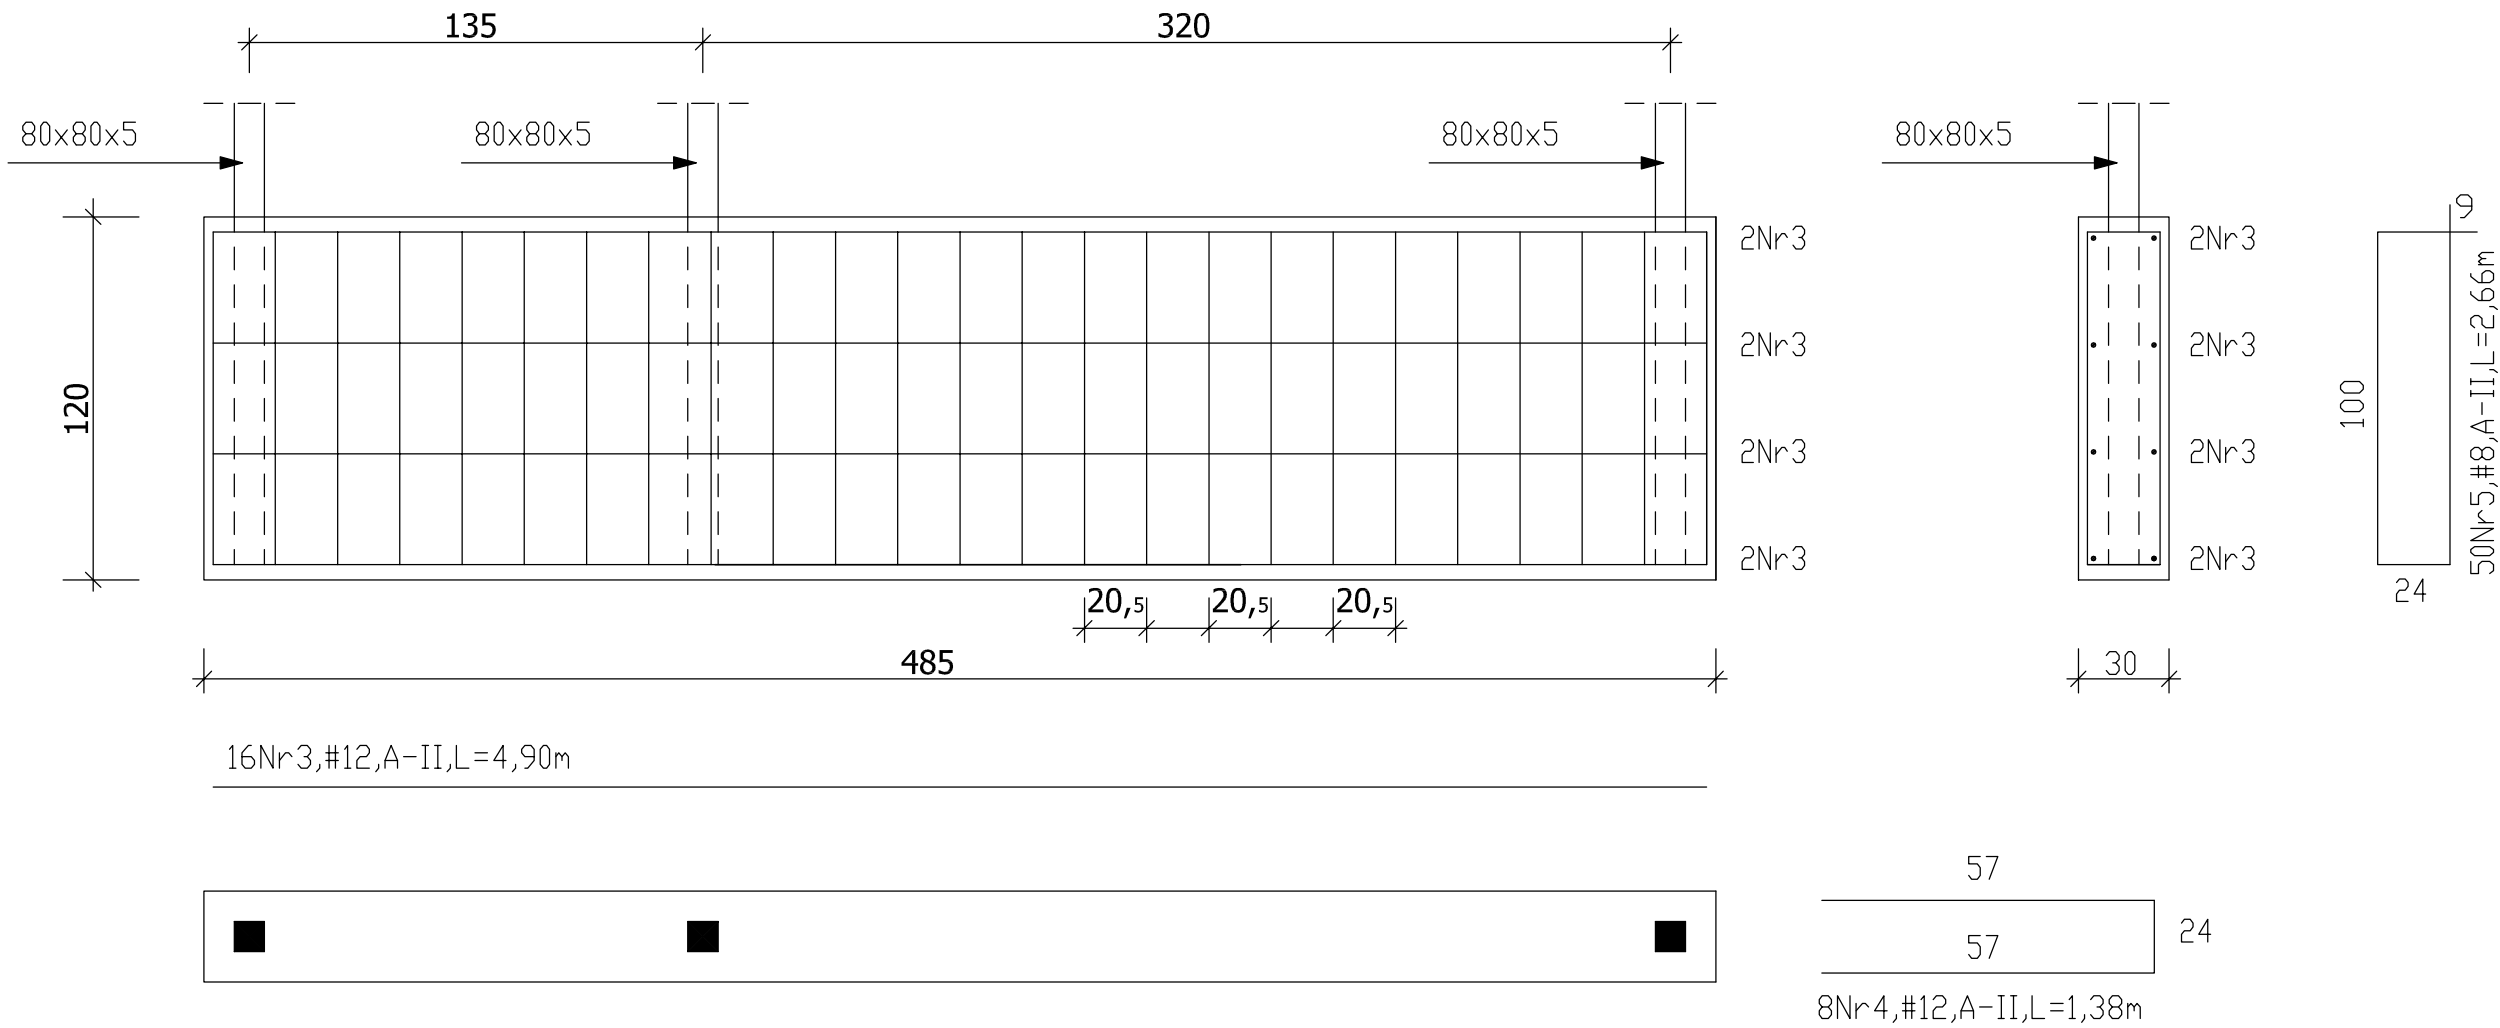

STOPA FUNDAMENTOWA - 50 szt.

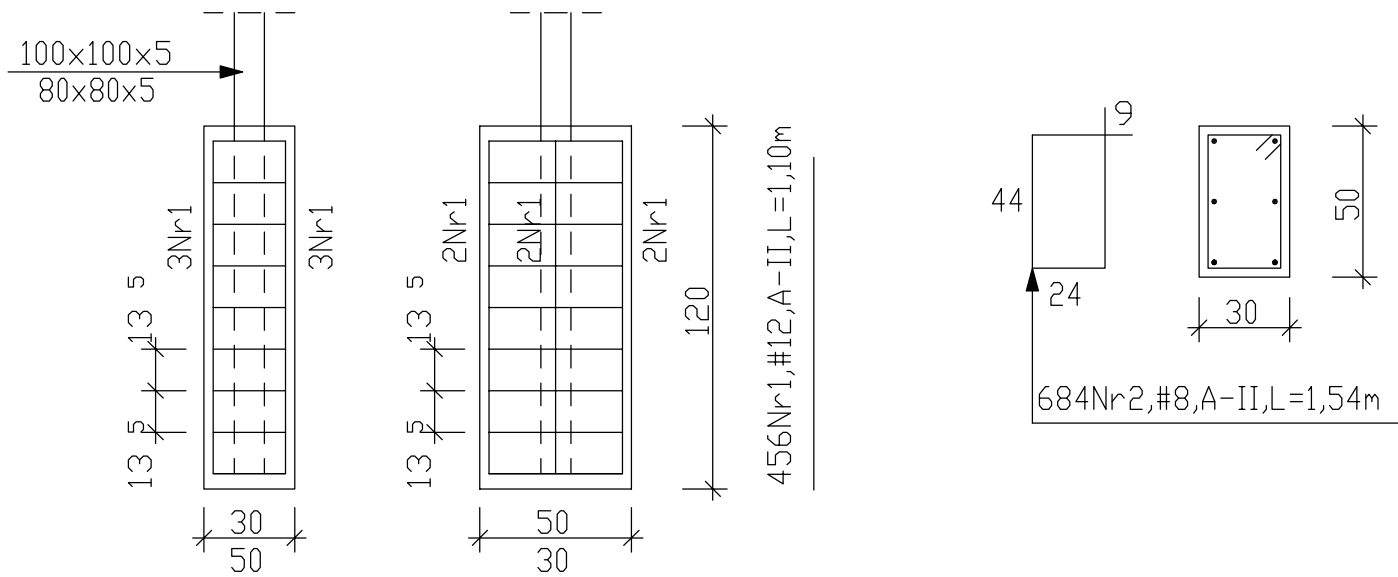

BIURO PROJEKTOWE "PROKON" Sławomir Miziała 98-200 Sieradz, ul. Broniewskiego 5/3 tel 501 715 029			
OBIEKT: Tereny rekreacyjne - osiedla "Za Szpitalem" w Sieradzu, rejon ul. Armii Krajowej			
INWESTOR: Gmina Miasto Sieradz, Sieradz - Plac Wojewódzki 1		BRANŻA: BUDOWLANA	
RYSUNEK: FUNDAMENTY - ogrodzenia			SKALA: 1:25
OPRACOWAŁ: mgr inż. SŁAWOMIR MIZIAŁA	NR UPR.:	DATA: 2017.04.	NR RYS: 3
PROJEKTANT: mgr inż. SŁAWOMIR MIZIAŁA	NR UPR.: 1023/92		