




WIDOK Z GÓRY

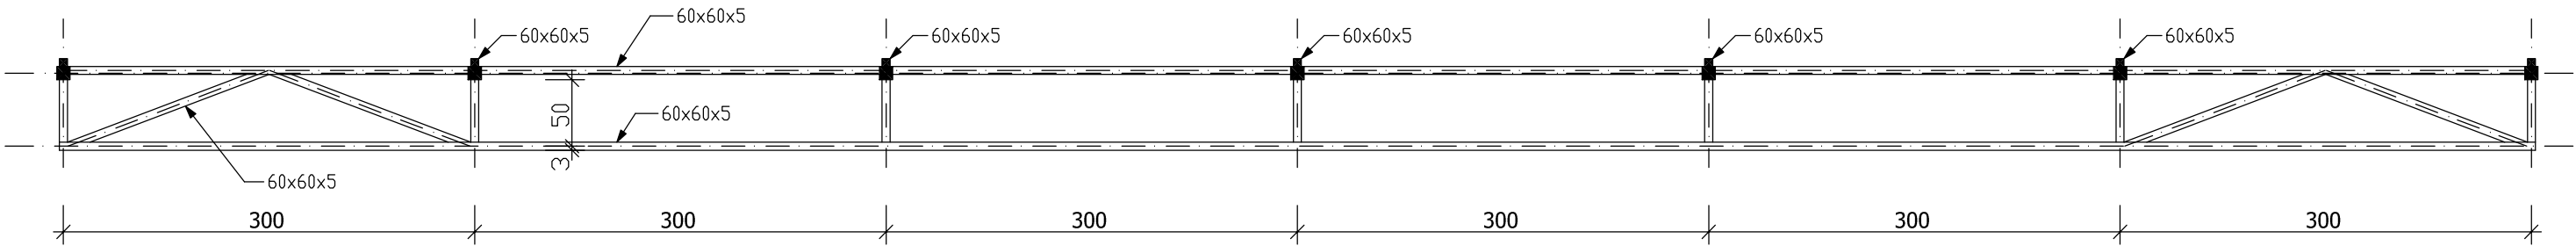

WIDOK Z BOKU

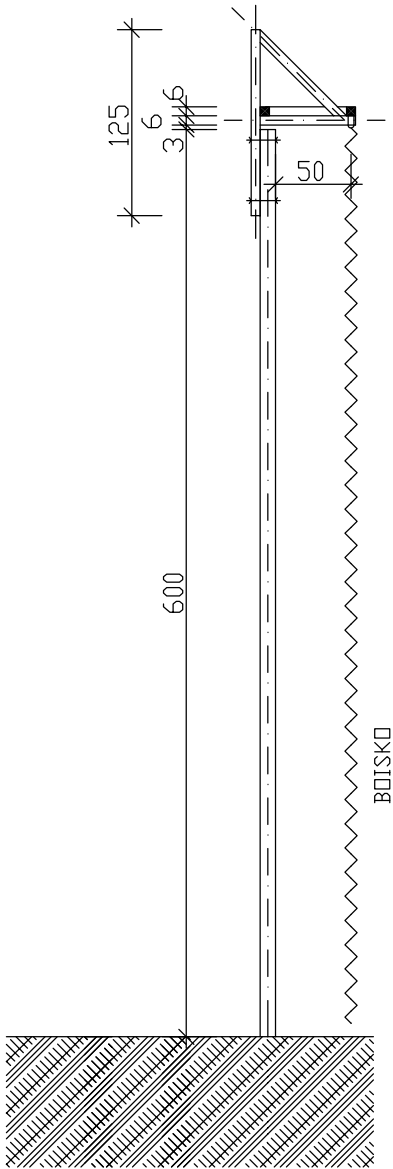

WYMIARY PODANO W MILIMETRACH

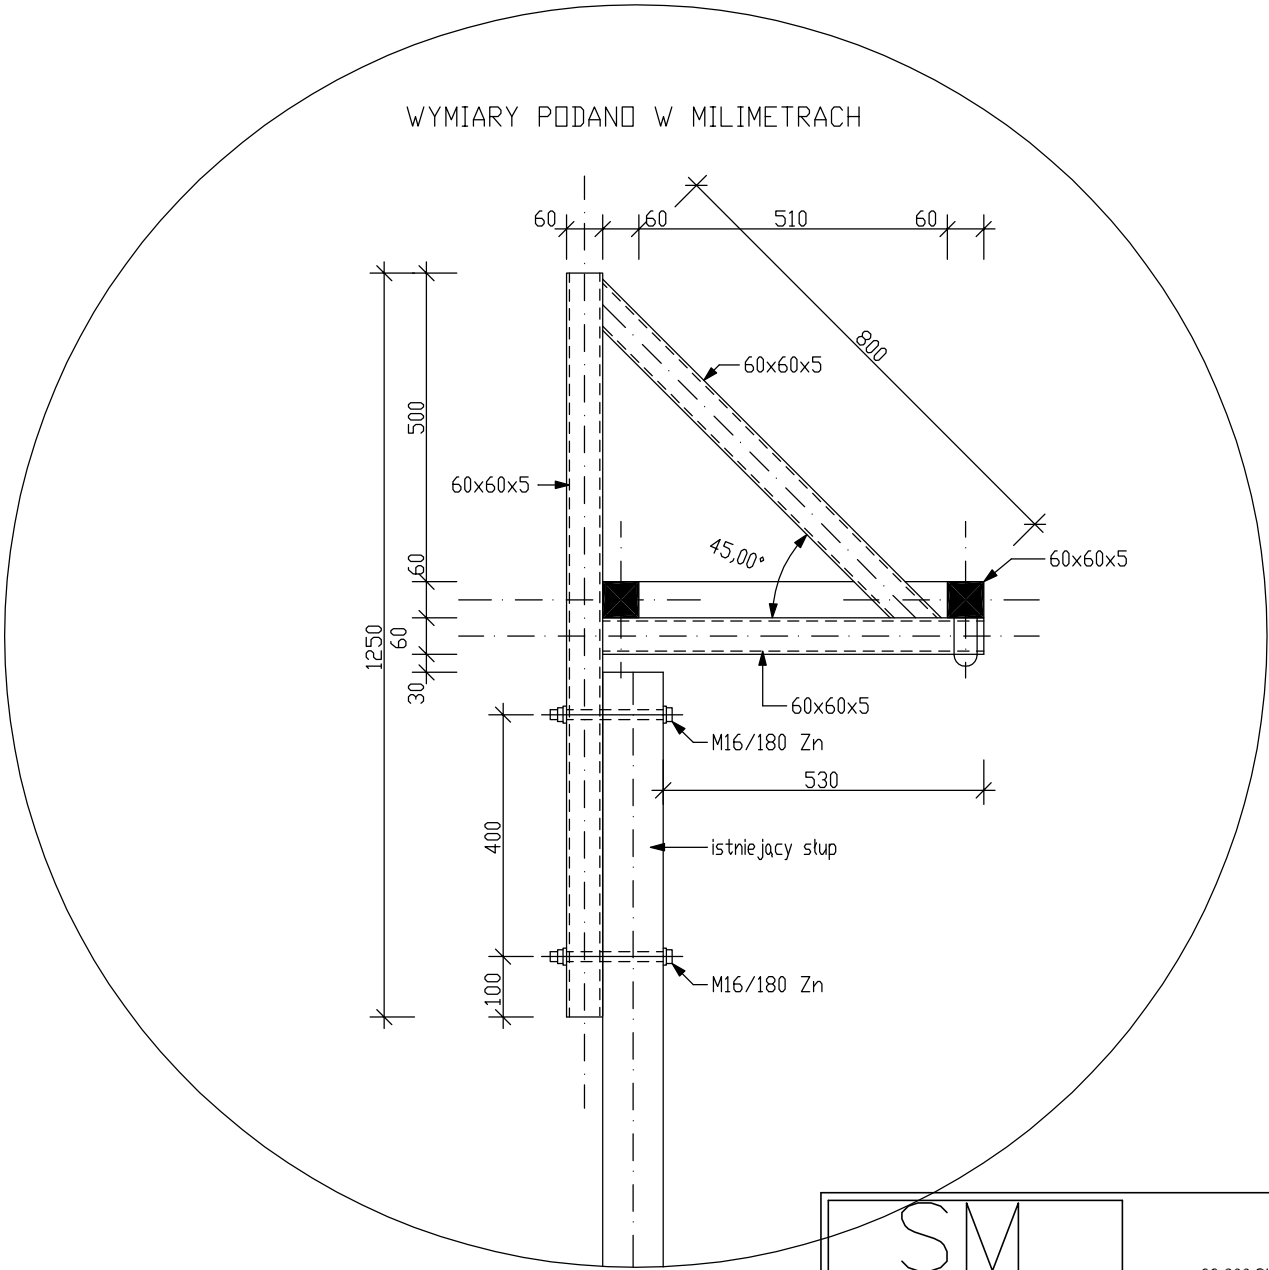

<div>SM</div> <div>BIURO PROJEKTOWE "PROKON" Sławomir Miziała 98-200 Sieradz, ul. Broniewskiego 5/3 tel 501 715 029</div>			
OBIEKT: Tereny rekreacyjne - osiedla "Za Szpitalem" w Sieradzu, rejon ul. Armii Krajowej			
INWESTOR: Gmina Miasto Sieradz, Sieradz - Plac Wojewódzki 1		BRANŻA: BUDOWLANA	
RYSUNEK: DETAL - PIŁKOCHWYT - mocowanie konstrukcji			SKALA: 1:50
OPRACOWAŁ: mgr inż. SŁAWOMIR MIZIAŁA	NR UPR.:	DATA: 2017.04.	NR RYS: 5
PROJEKTANT: mgr inż. SŁAWOMIR MIZIAŁA	NR UPR.: 1023/92		