




# Szkic nr 5

## ul. Bohaterów Września

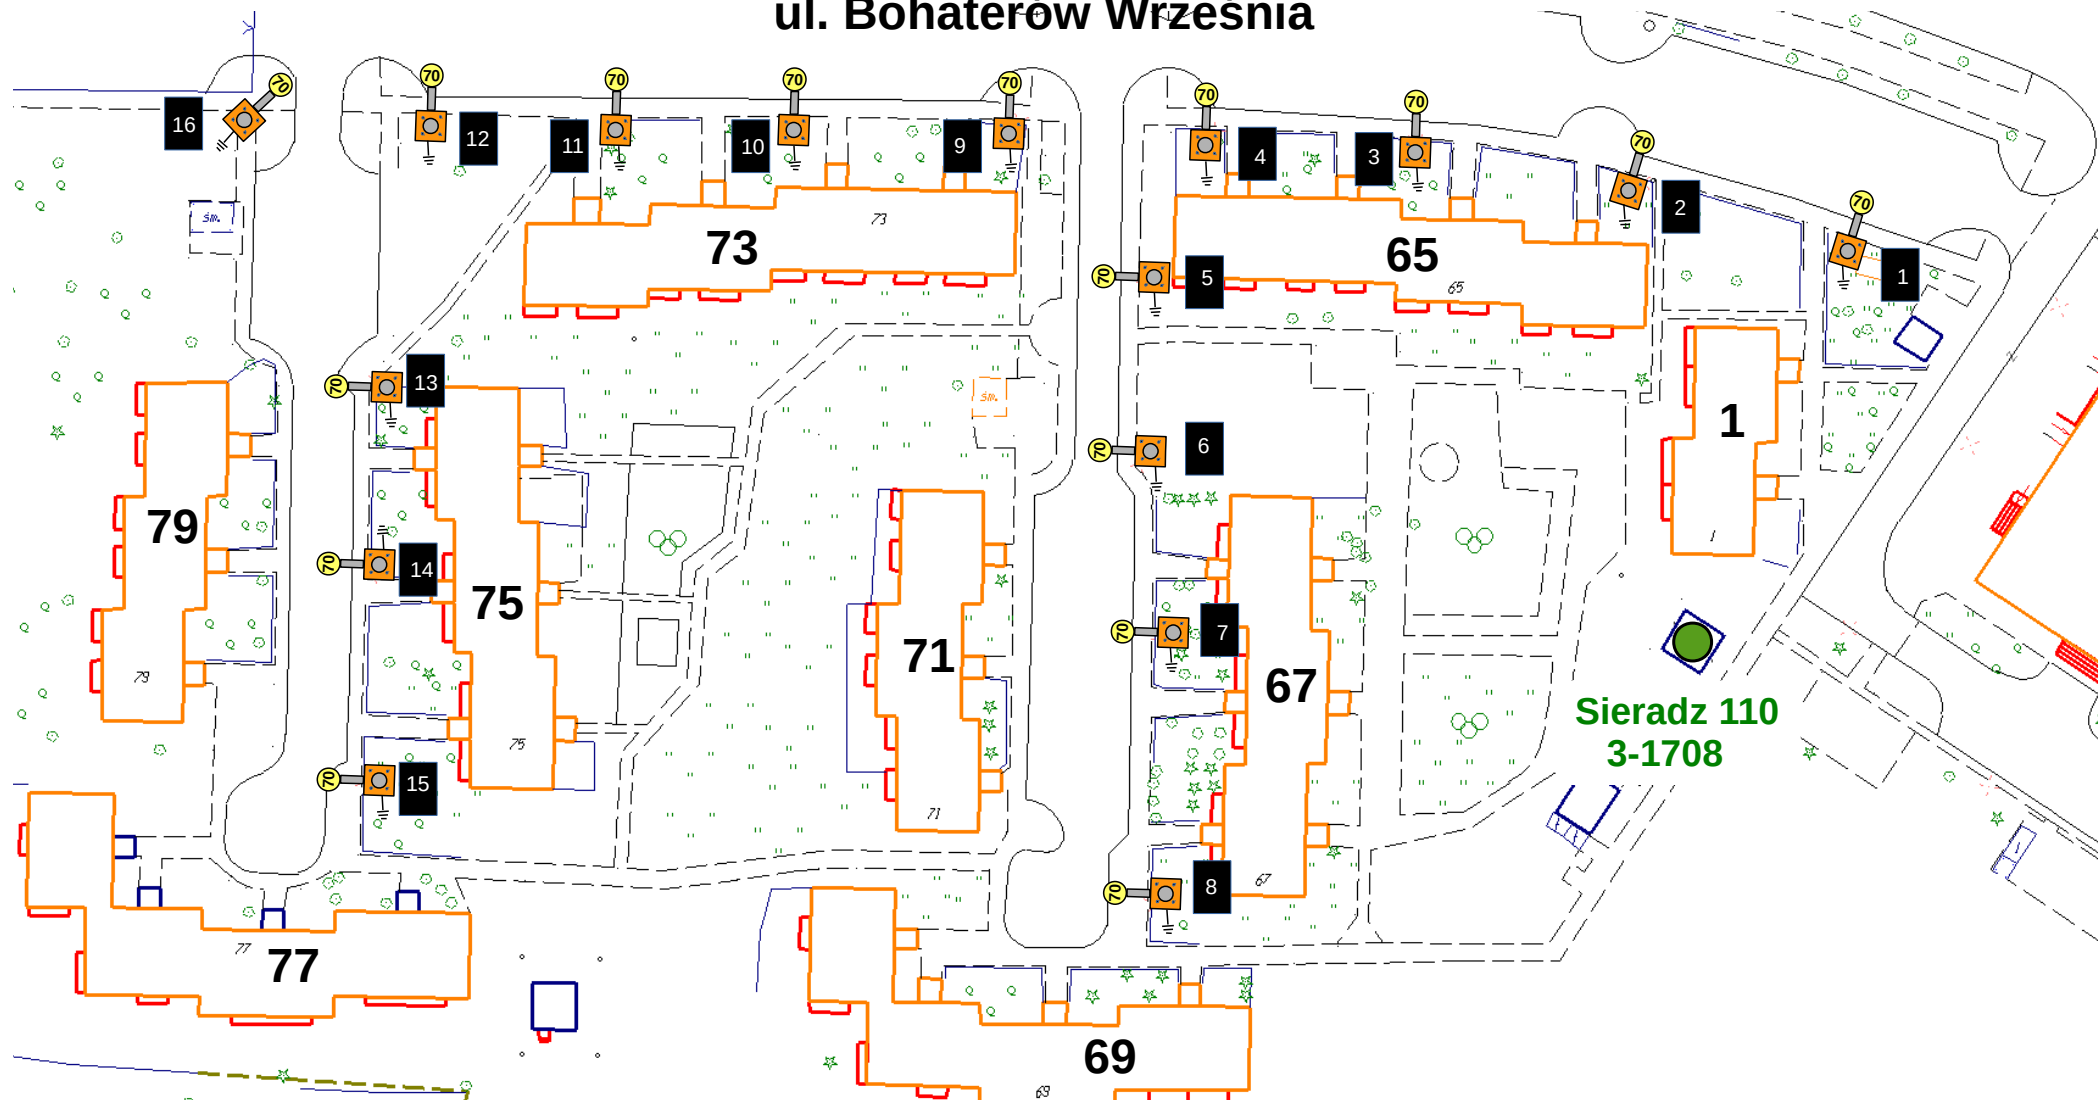

Symbol	Charakterystyka techniczna	Wymiana	Usunięcie	Ogółem
	Oprawa SGS 103/70 z lampą SON-TPIA Plus 70W	16	0	16
	Słupy 6m	16	0	16

### Uwagi:

1. utwardzenie wokół słupów: 16 szt. w terenie zielonym,
2. uziomy zamontować przy wskazanych słupach,