


Szkic nr 3

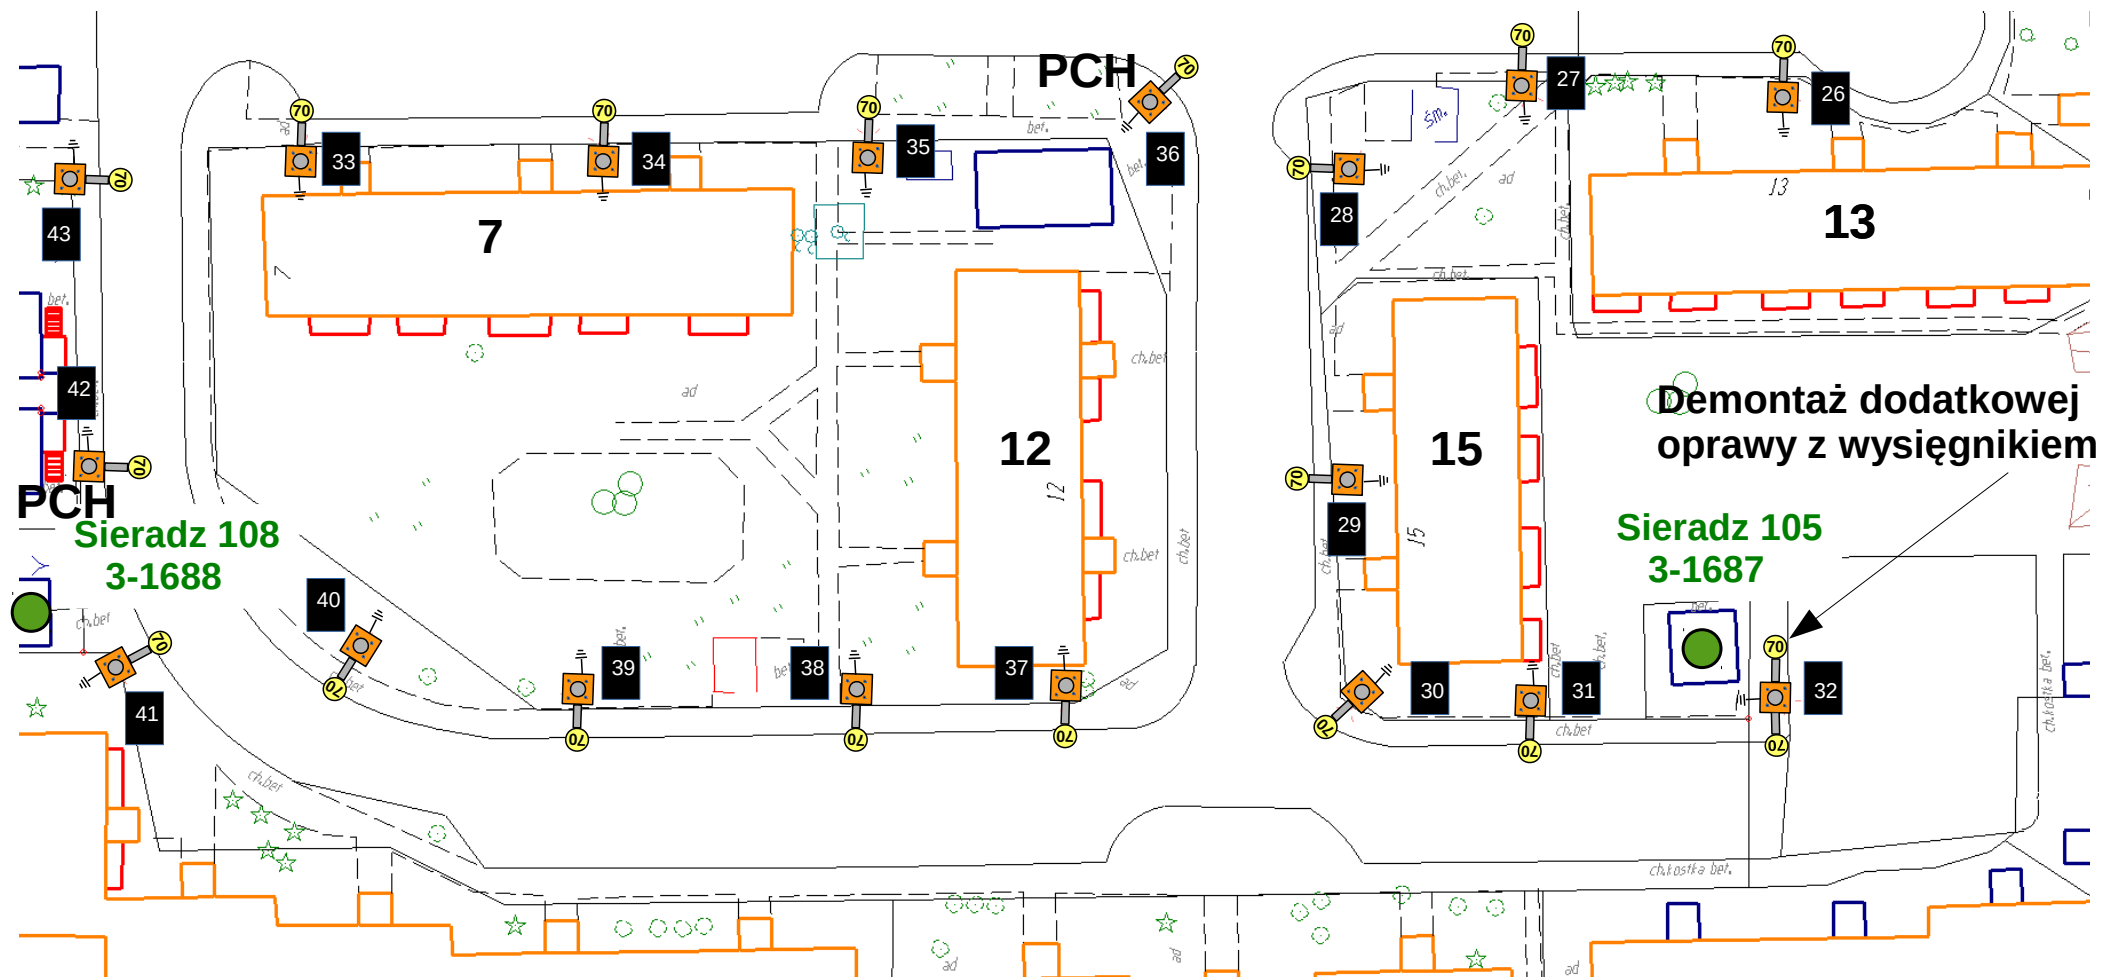

Symbol	Charakterystyka techniczna	Wymiana	Usunięcie	Ogółem
	Oprawa SGS 103/70 z lampą SON-TPIA Plus 70W	19	0	19
	Słupy 6m	18	0	18

Uwagi:

- utwardzenie wokół słupów:
16 szt. w terenie zielonym,
2 szt. płyty chodnikowe (PCH)
- uziomy zamontować przy wskazanych słupach,