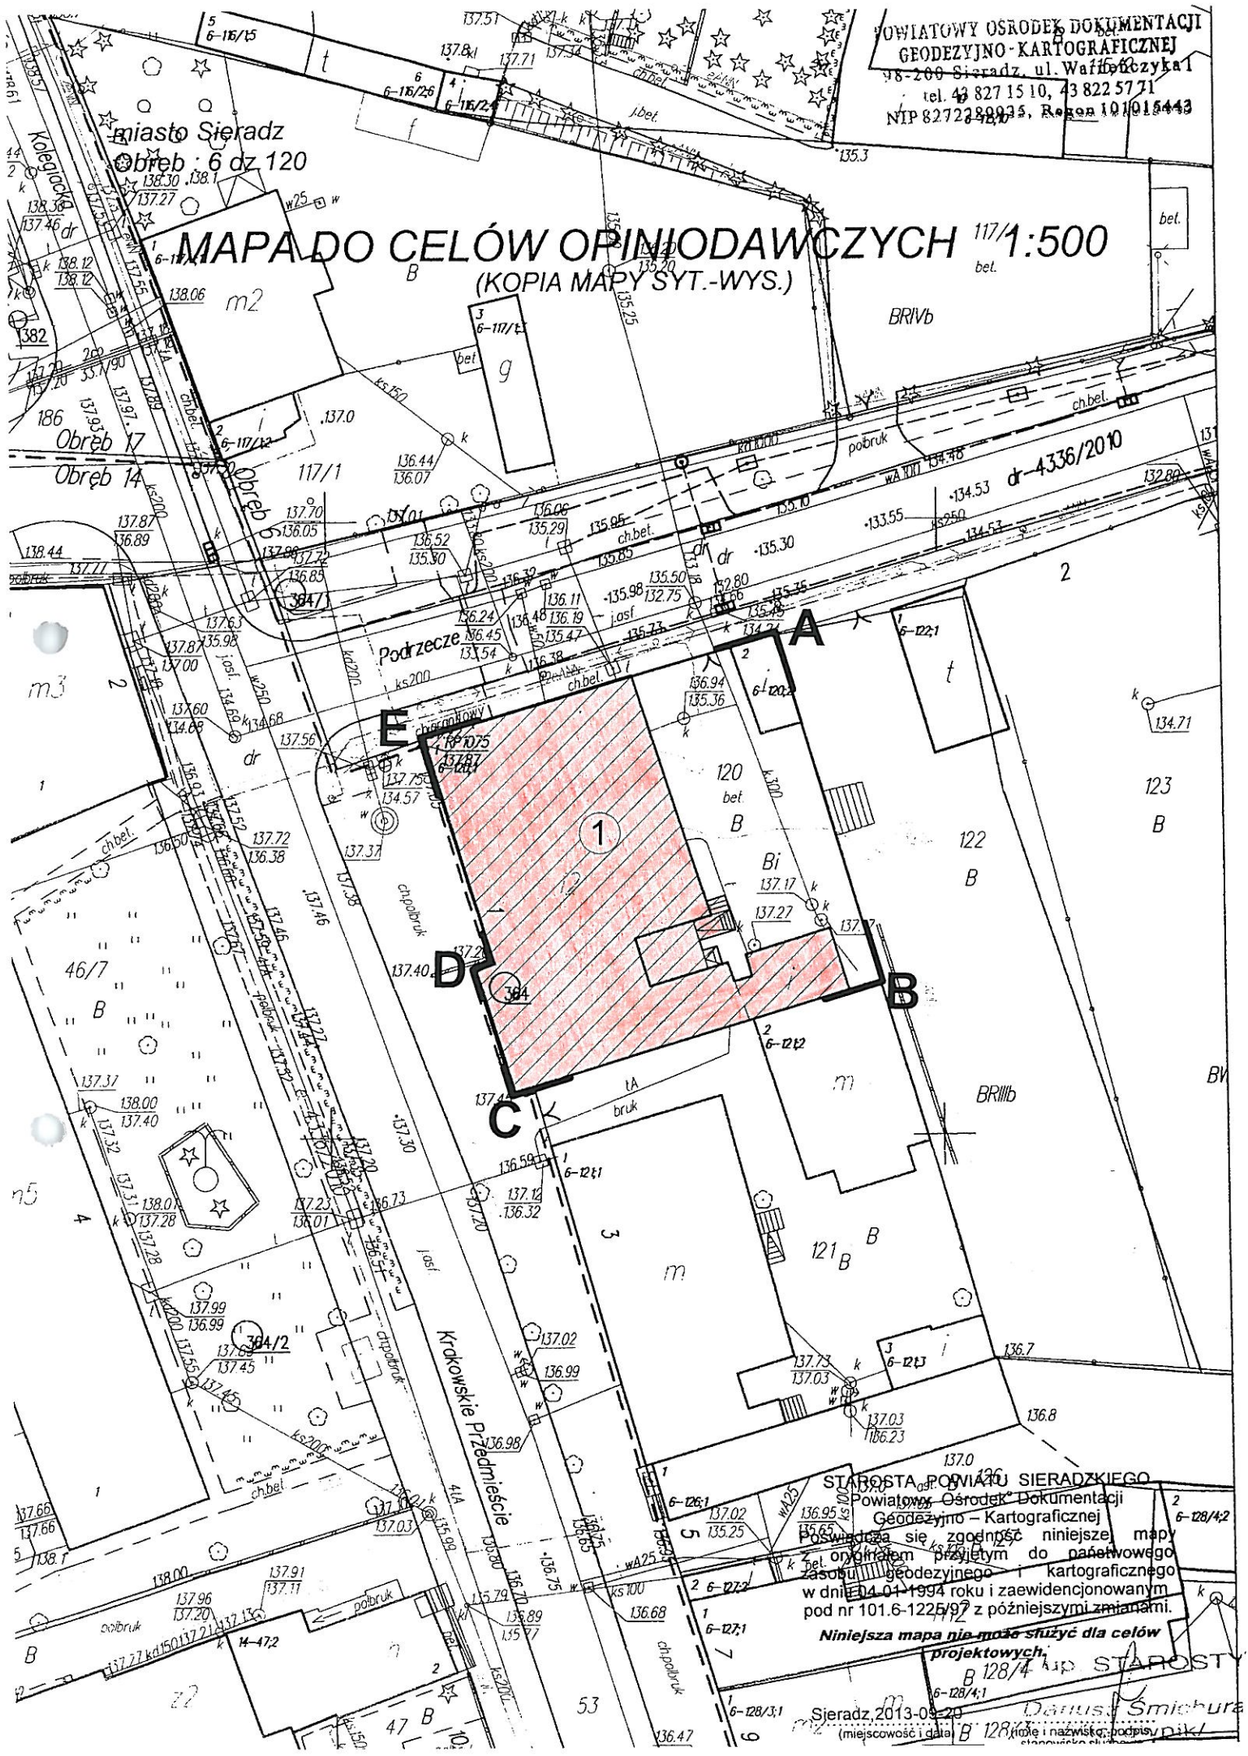

PROJEKT ZAGOSPODAROWANIA TERENU SKALA 1:500

10

LEGENDA

A B C D — Zakres opracowania

1 — Przedmiotowy budynek podlegający opracowaniu

BILANS TERENU DLA DZIAŁKI NR EWID. 201 W ZAKRESIE OPRACOWANIA

Powierzchnia zabudowy	-	bez zmian
Powierzchnie utwardzone	-	bez zmian
Powierzchnia biologicznie czynna	-	bez zmian

IZBA ARCHITEKTÓW RZECZYPOSPOLITEJ POLSKIEJ
Marcin Gwis
L.O. 8449

PRACOWNIA PROJEKTOWA GRAFIT
WWW.GRAFIT.INFO.PL
E-MAIL: GRAFIT@GRAFIT.INFO.PL
TEL./FAX (0-43)822-10-62

Inwestor:	Ochotnicza Straż Pożarna w Sieradzu, ul. Krakowskie Przedmieście 1, 98-200 Sieradz
Temat:	Remont zabytkowego budynku Ochotniczej Straży Pożarnej (remizy) w Sieradzu
Lokalizacja obiektu:	98-200 Sieradz, ul. Krakowskie Przedmieście 1, działka nr ewid. 120, obręb geodezyjny 6
Temat rysunku:	Projekt zagospodarowania terenu

Branża:	Opracował:	Podpis:	Skala: 1:500
architektura	mgr inż. arch. Marcin Gwis, nr upr. 26/R-319/ŁOIA/05		Data: 11.2013
konstrukcja	mgr inż. Roman Kałuża, nr upr. 101/01/WŁ		Nr rys: M-1
elektryczna	mgr inż. Piotr Borkiewicz, nr upr. LOD/0767/POOE/07		

Oprogramowanie: Auto CAD 391-81768641 ArchiCAD B-5571556