



FUNDAMENT BRAMY I FURTKI

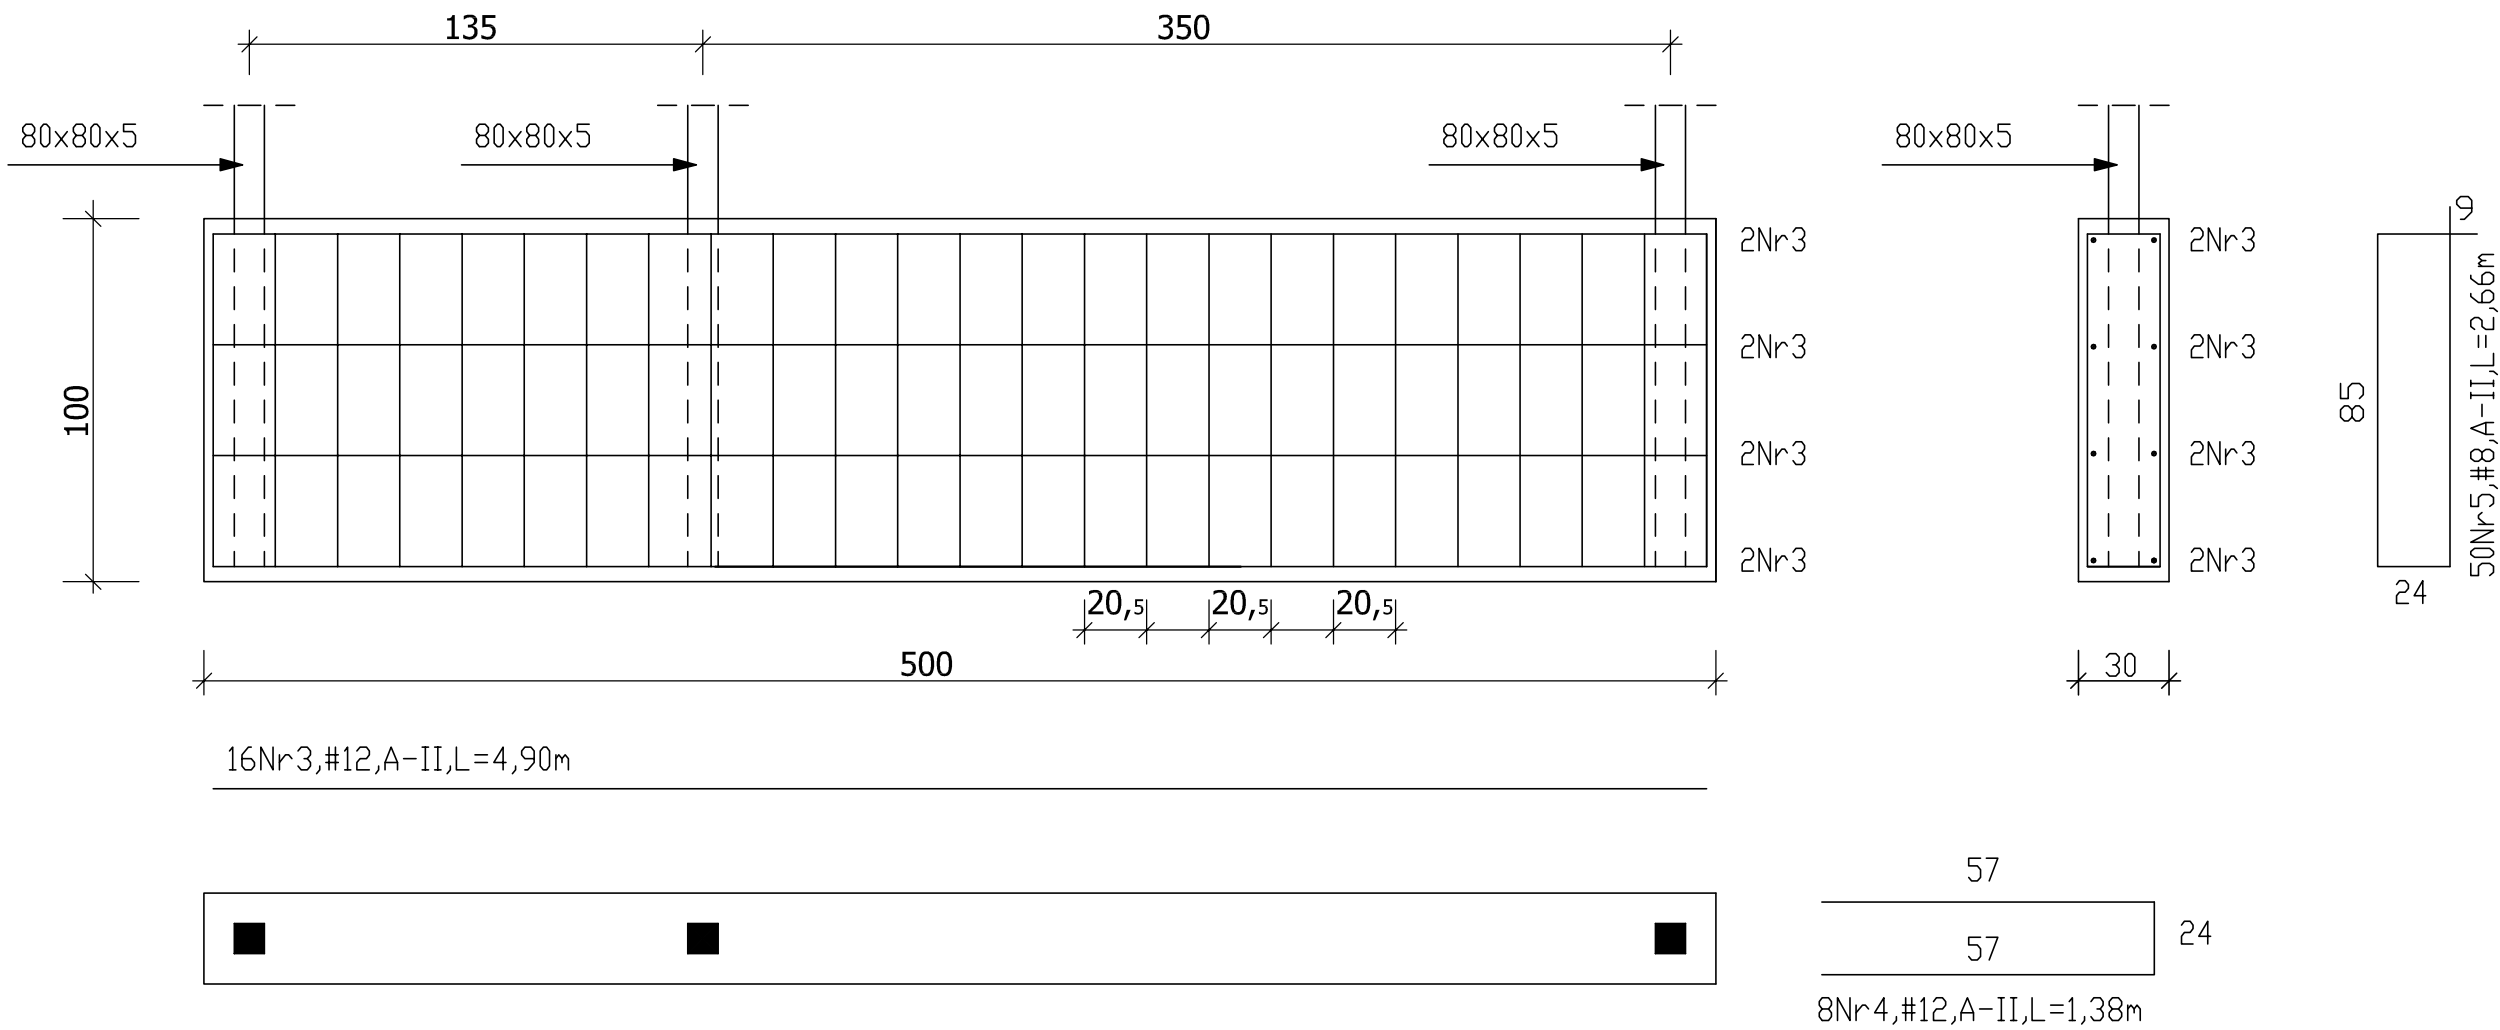

STOPA FUNDAMENTOWA - piłkochwyt - 52 szt.

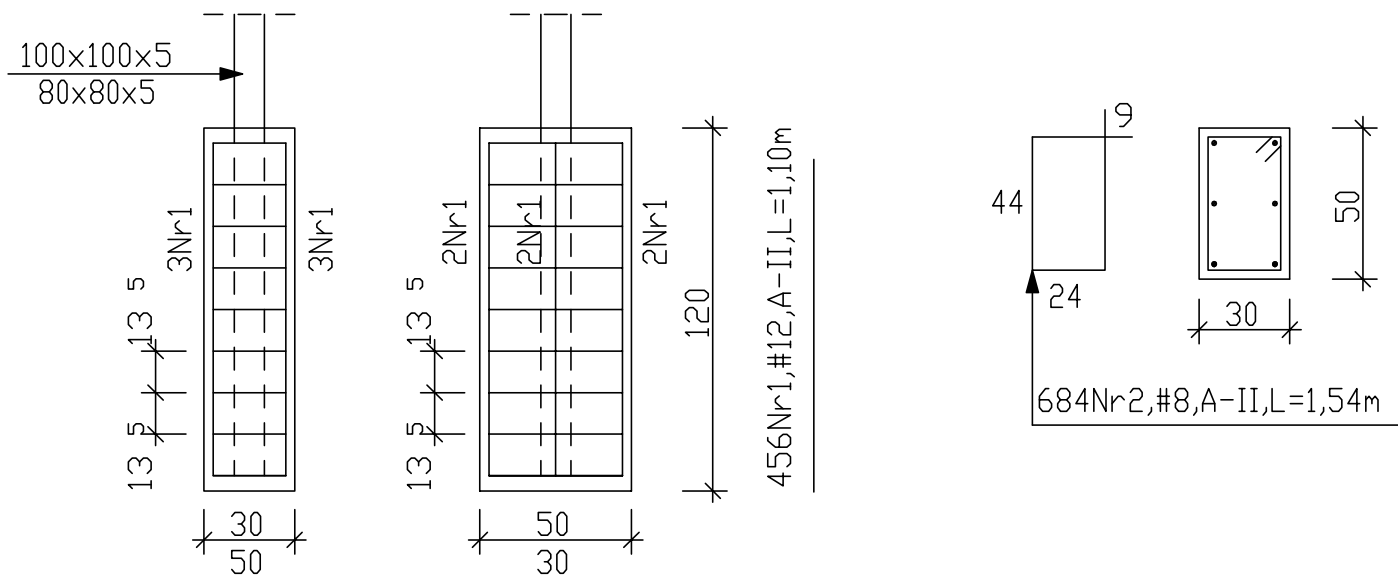

BIURO PROJEKTOWE "PROKON" Sławomir Miziała 98-200 Sieradz, ul. Broniewskiego 5/3 tel 501 715 029			
OBIEKT: Modernizacja boiska sportowego na terenie dzielnicy Monice w Sieradzu			
INWESTOR: Gmina Miasto Sieradz, Sieradz - Plac Wojewódzki 1		BRANŻA: BUDOWLANA	
RYSUNEK: FUNDAMENTY - ogrodzenia			SKALA: 1:25
OPRACOWAŁ: mgr inż. SŁAWOMIR MIZIAŁA	NR UPR.:	DATA: 2018.06.	NR RYS: 3
PROJEKTANT: mgr inż. SŁAWOMIR MIZIAŁA	NR UPR.: 1023/92		