




WIDOK - ogrodzenie boczne

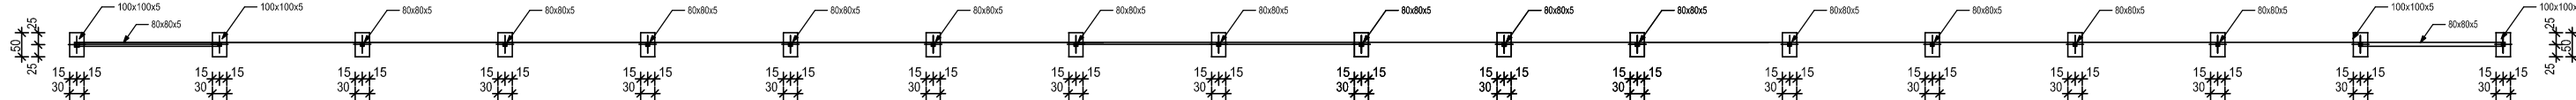

RZUT

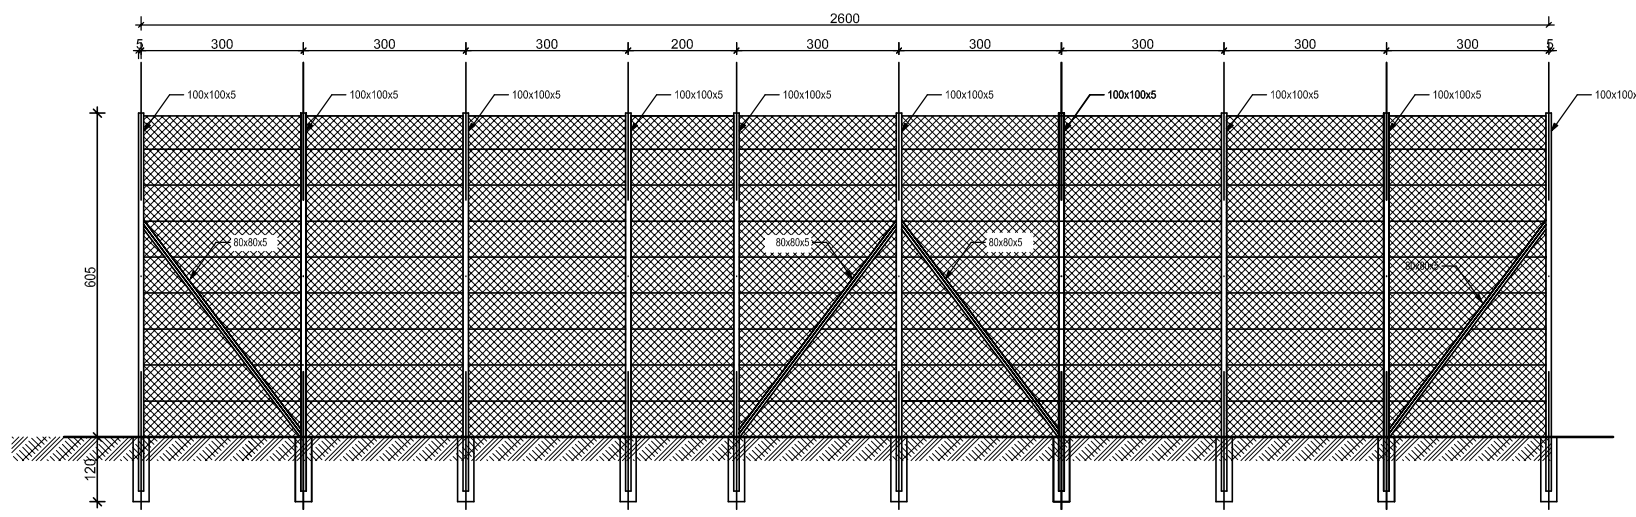

WIDOK - ogrodzenie za bramkami

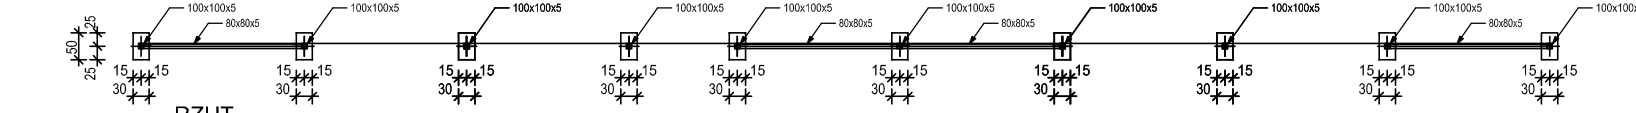

RZUT

<div>SM</div>		BIURO PROJEKTOWE "PROKON"	
Sławomir Miziała		98-200 Sieradz, ul. Broniewskiego 5/3, tel 501 715 029	
OBIEKT: Modernizacja boiska sportowego na terenie dzielnicy Monice w Sieradzu			
INWESTOR: Gmina Miasto Sieradz, Sieradz - Plac Wojewódzki 1			BRANŻA: BUDOWLANA
RYSUJĄCY: PIŁKOCHWYT - boisko piłki nożnej			SKALA: 1:10
OPRACOWAŁ: mgr inż. SŁAWOMIR MIZIAŁA		NR LIPS: DATA: 2018.06.	AR RYŁ: 2
PROJEKTANT: mgr inż. SŁAWOMIR MIZIAŁA		NR LIPS: 1023/92	