


MIASTO SIERADZ

ZMIANA STUDIUM UWARUNKWAŃ I KIERUNKÓW ZAGOSPODAROWANIA PRZESTRZENNEGO


KIERUNKI KSZTAŁTOWANIA I FUNKCJONOWANIA SYSTEMU INFRASTRUKTURY TECHNICZNEJ

Załącznik Nr 8 do Uchwały Nr
Rady Miejskiej w Sieradzu z dnia


SIEĆ WODOCIĄGOWA

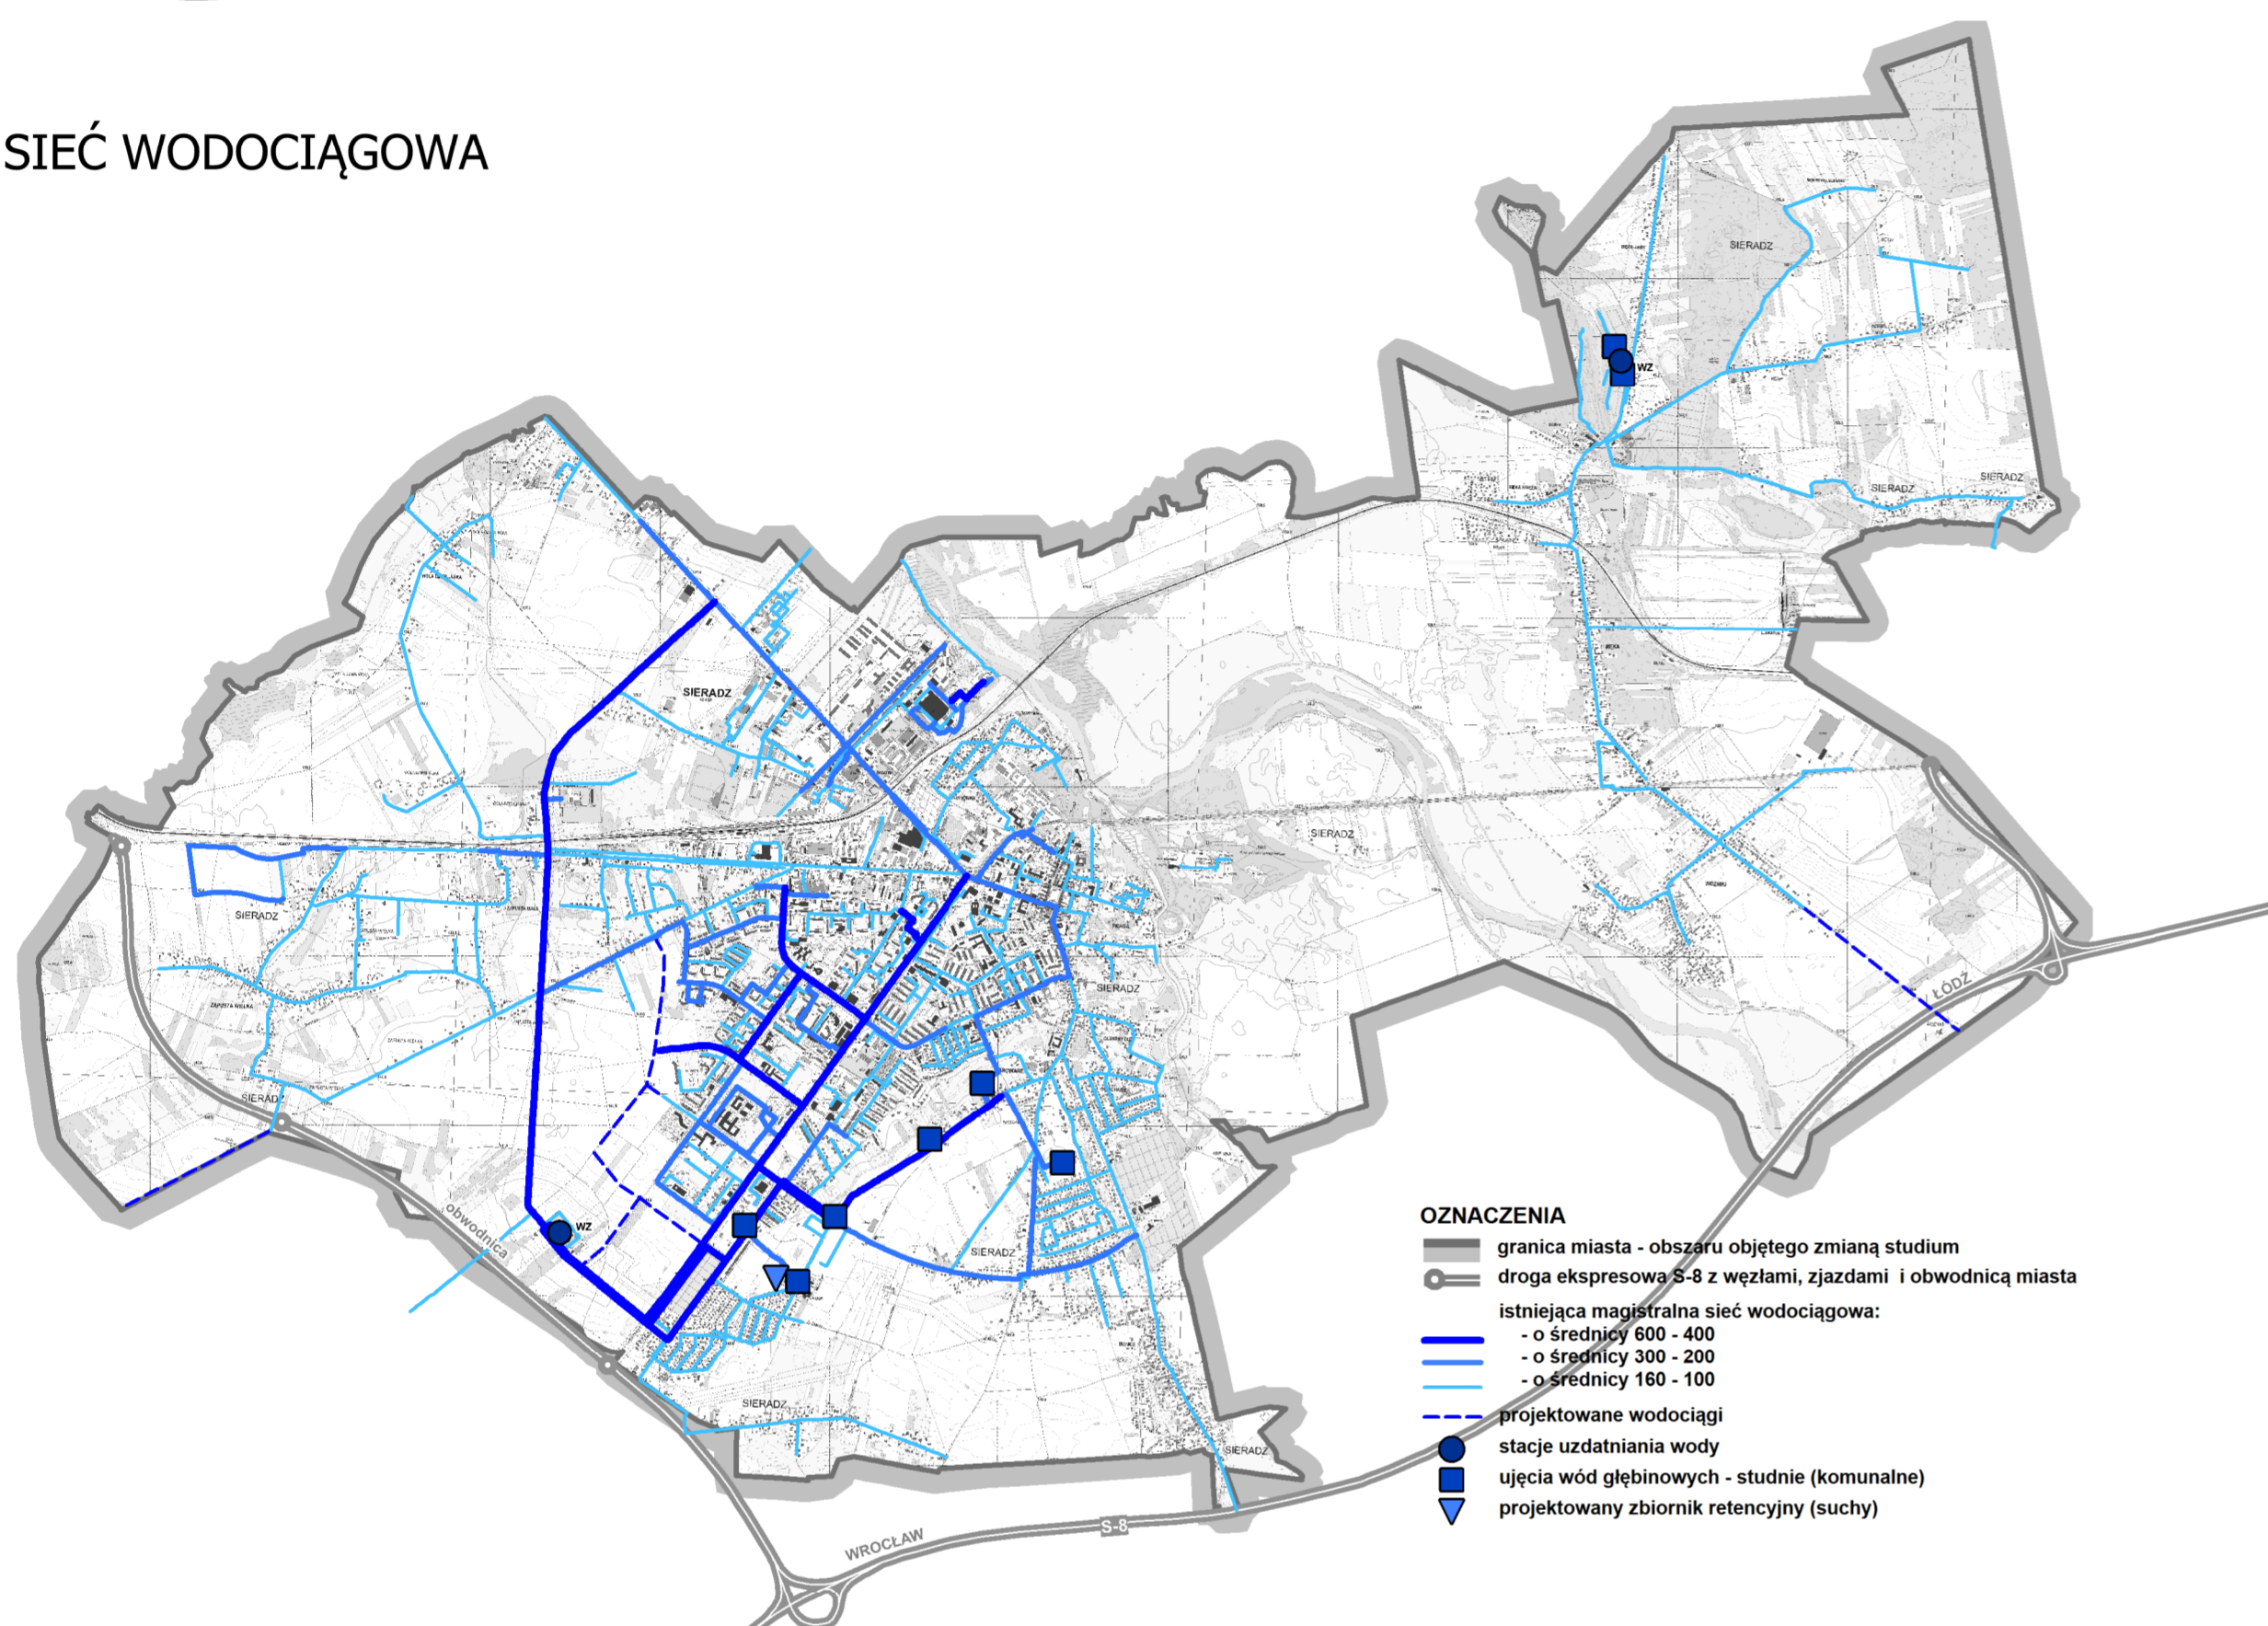

SIEĆ ELEKTROENERGETYCZNA I TELEKOMUNIKACYJNA

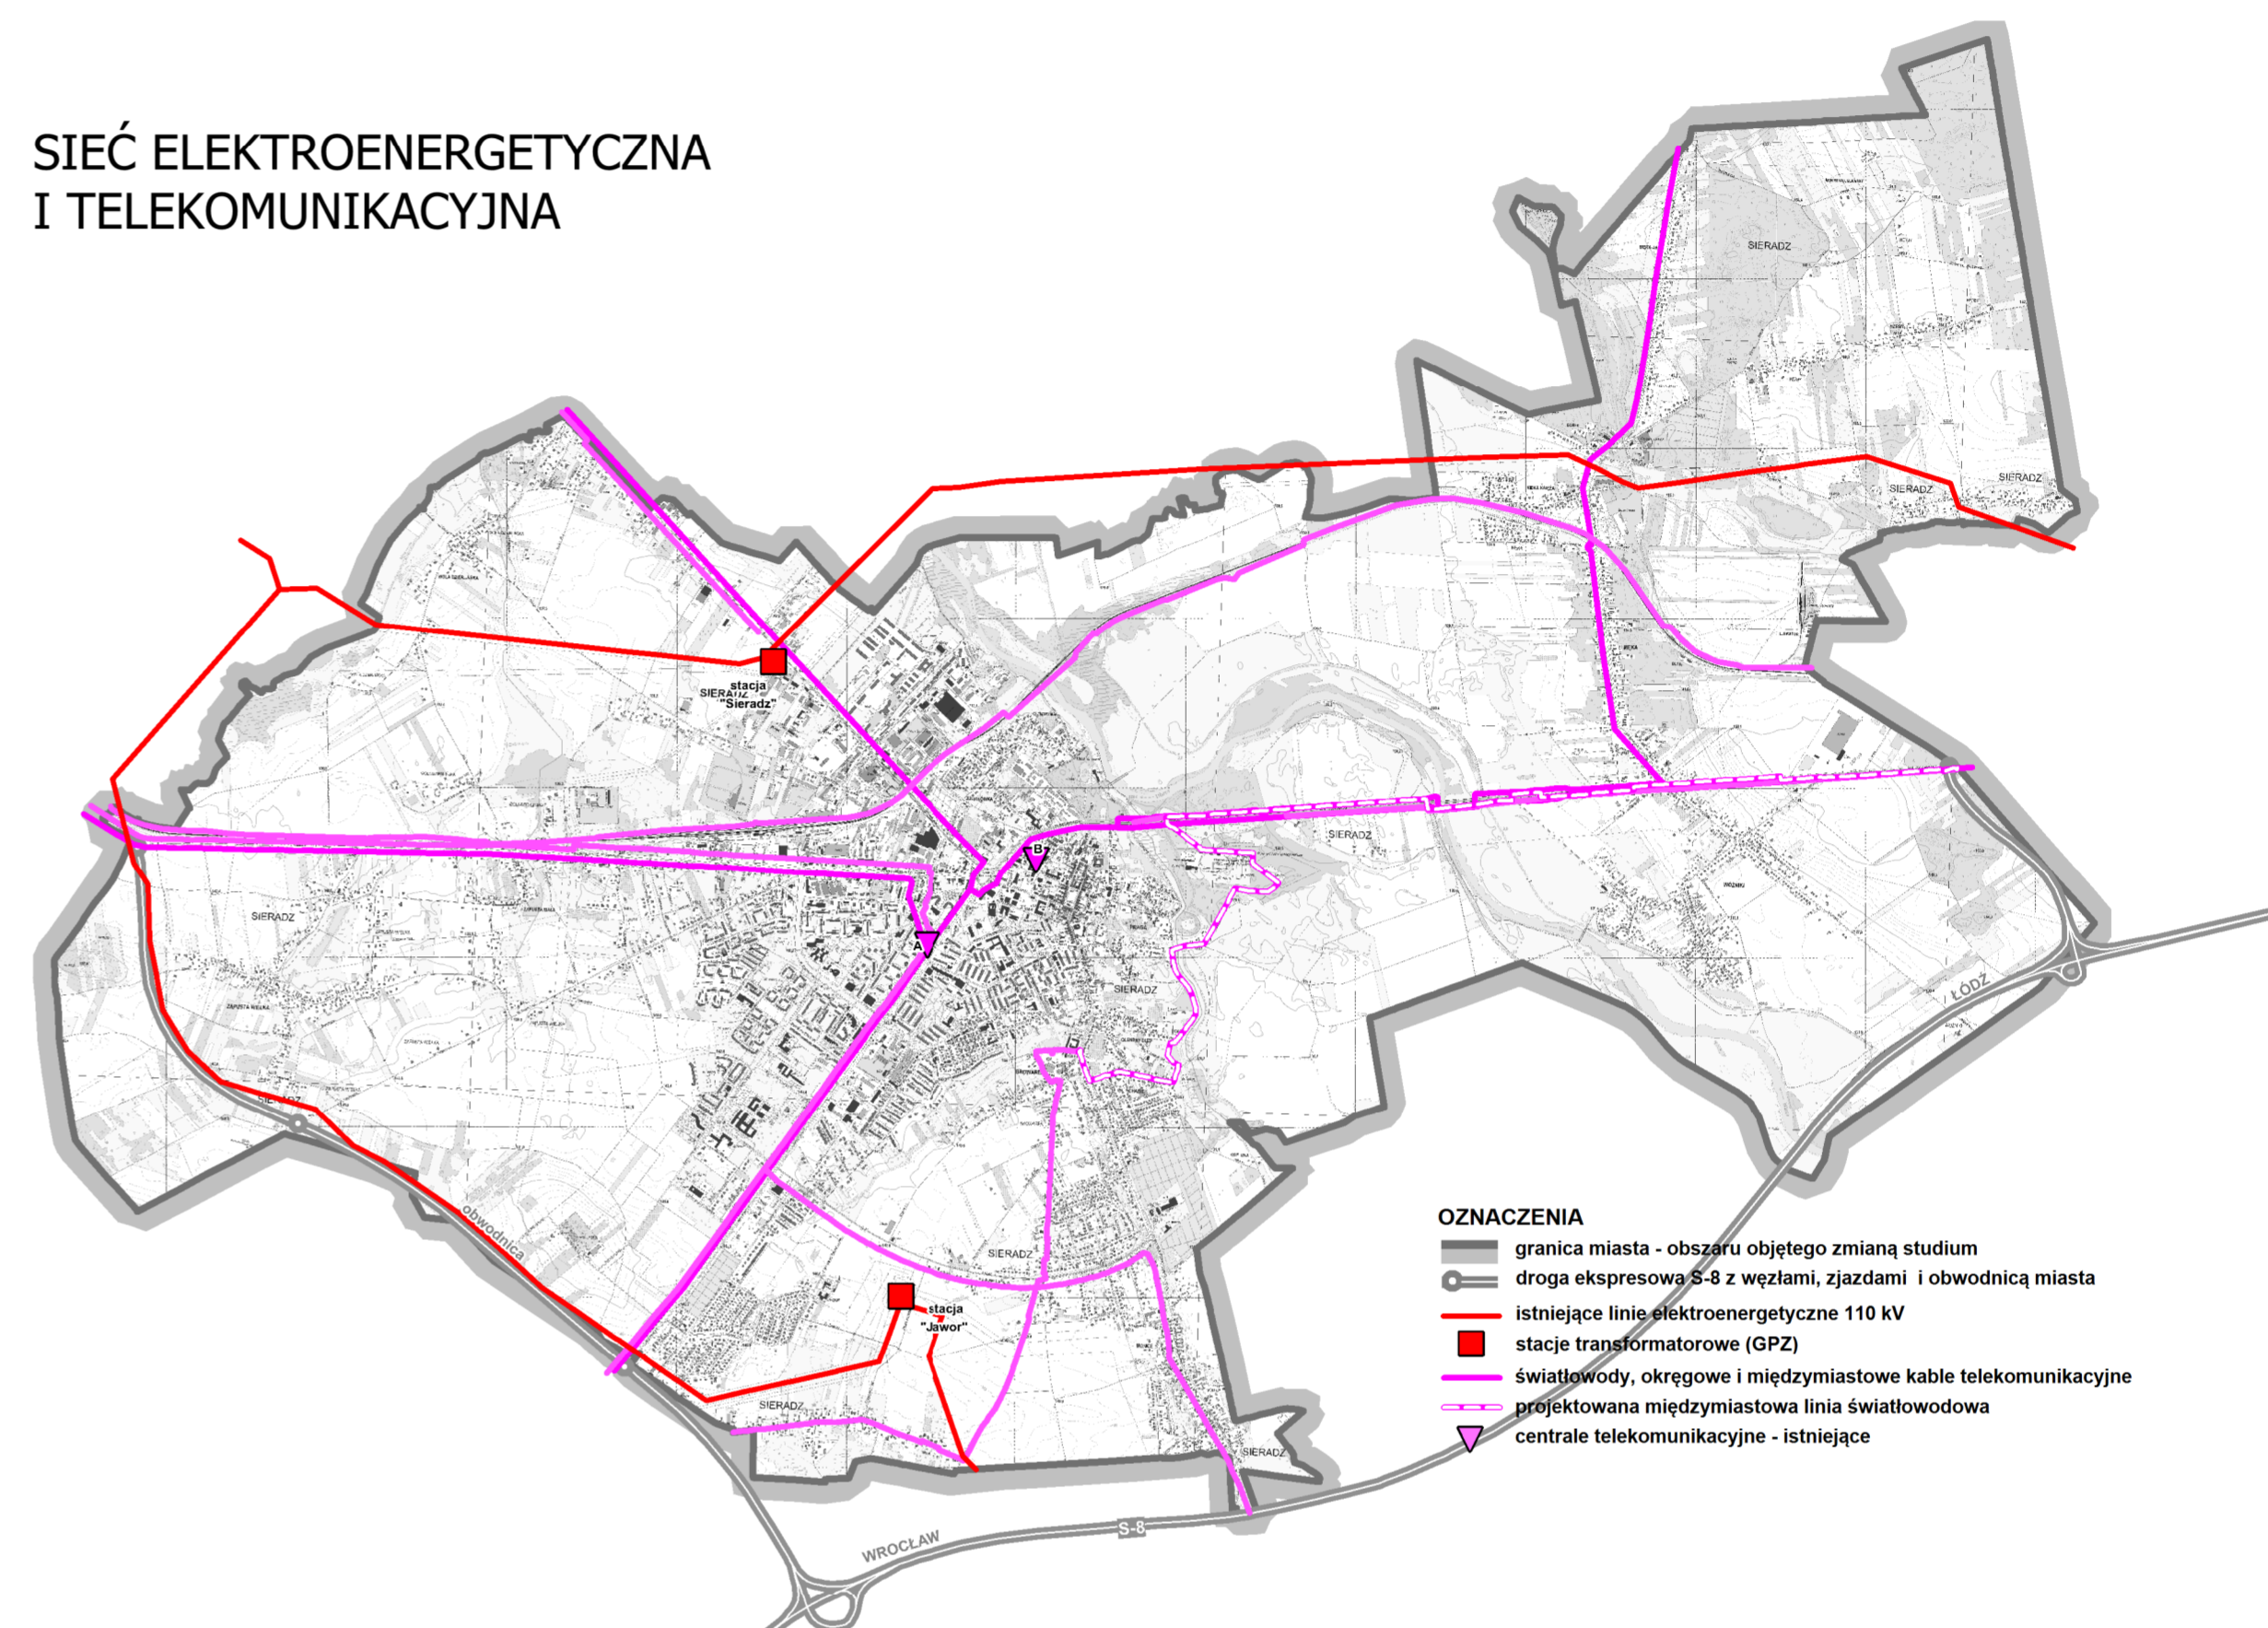

SIEĆ KANALIZACJI SANITARNEJ I DESZCZOWEJ

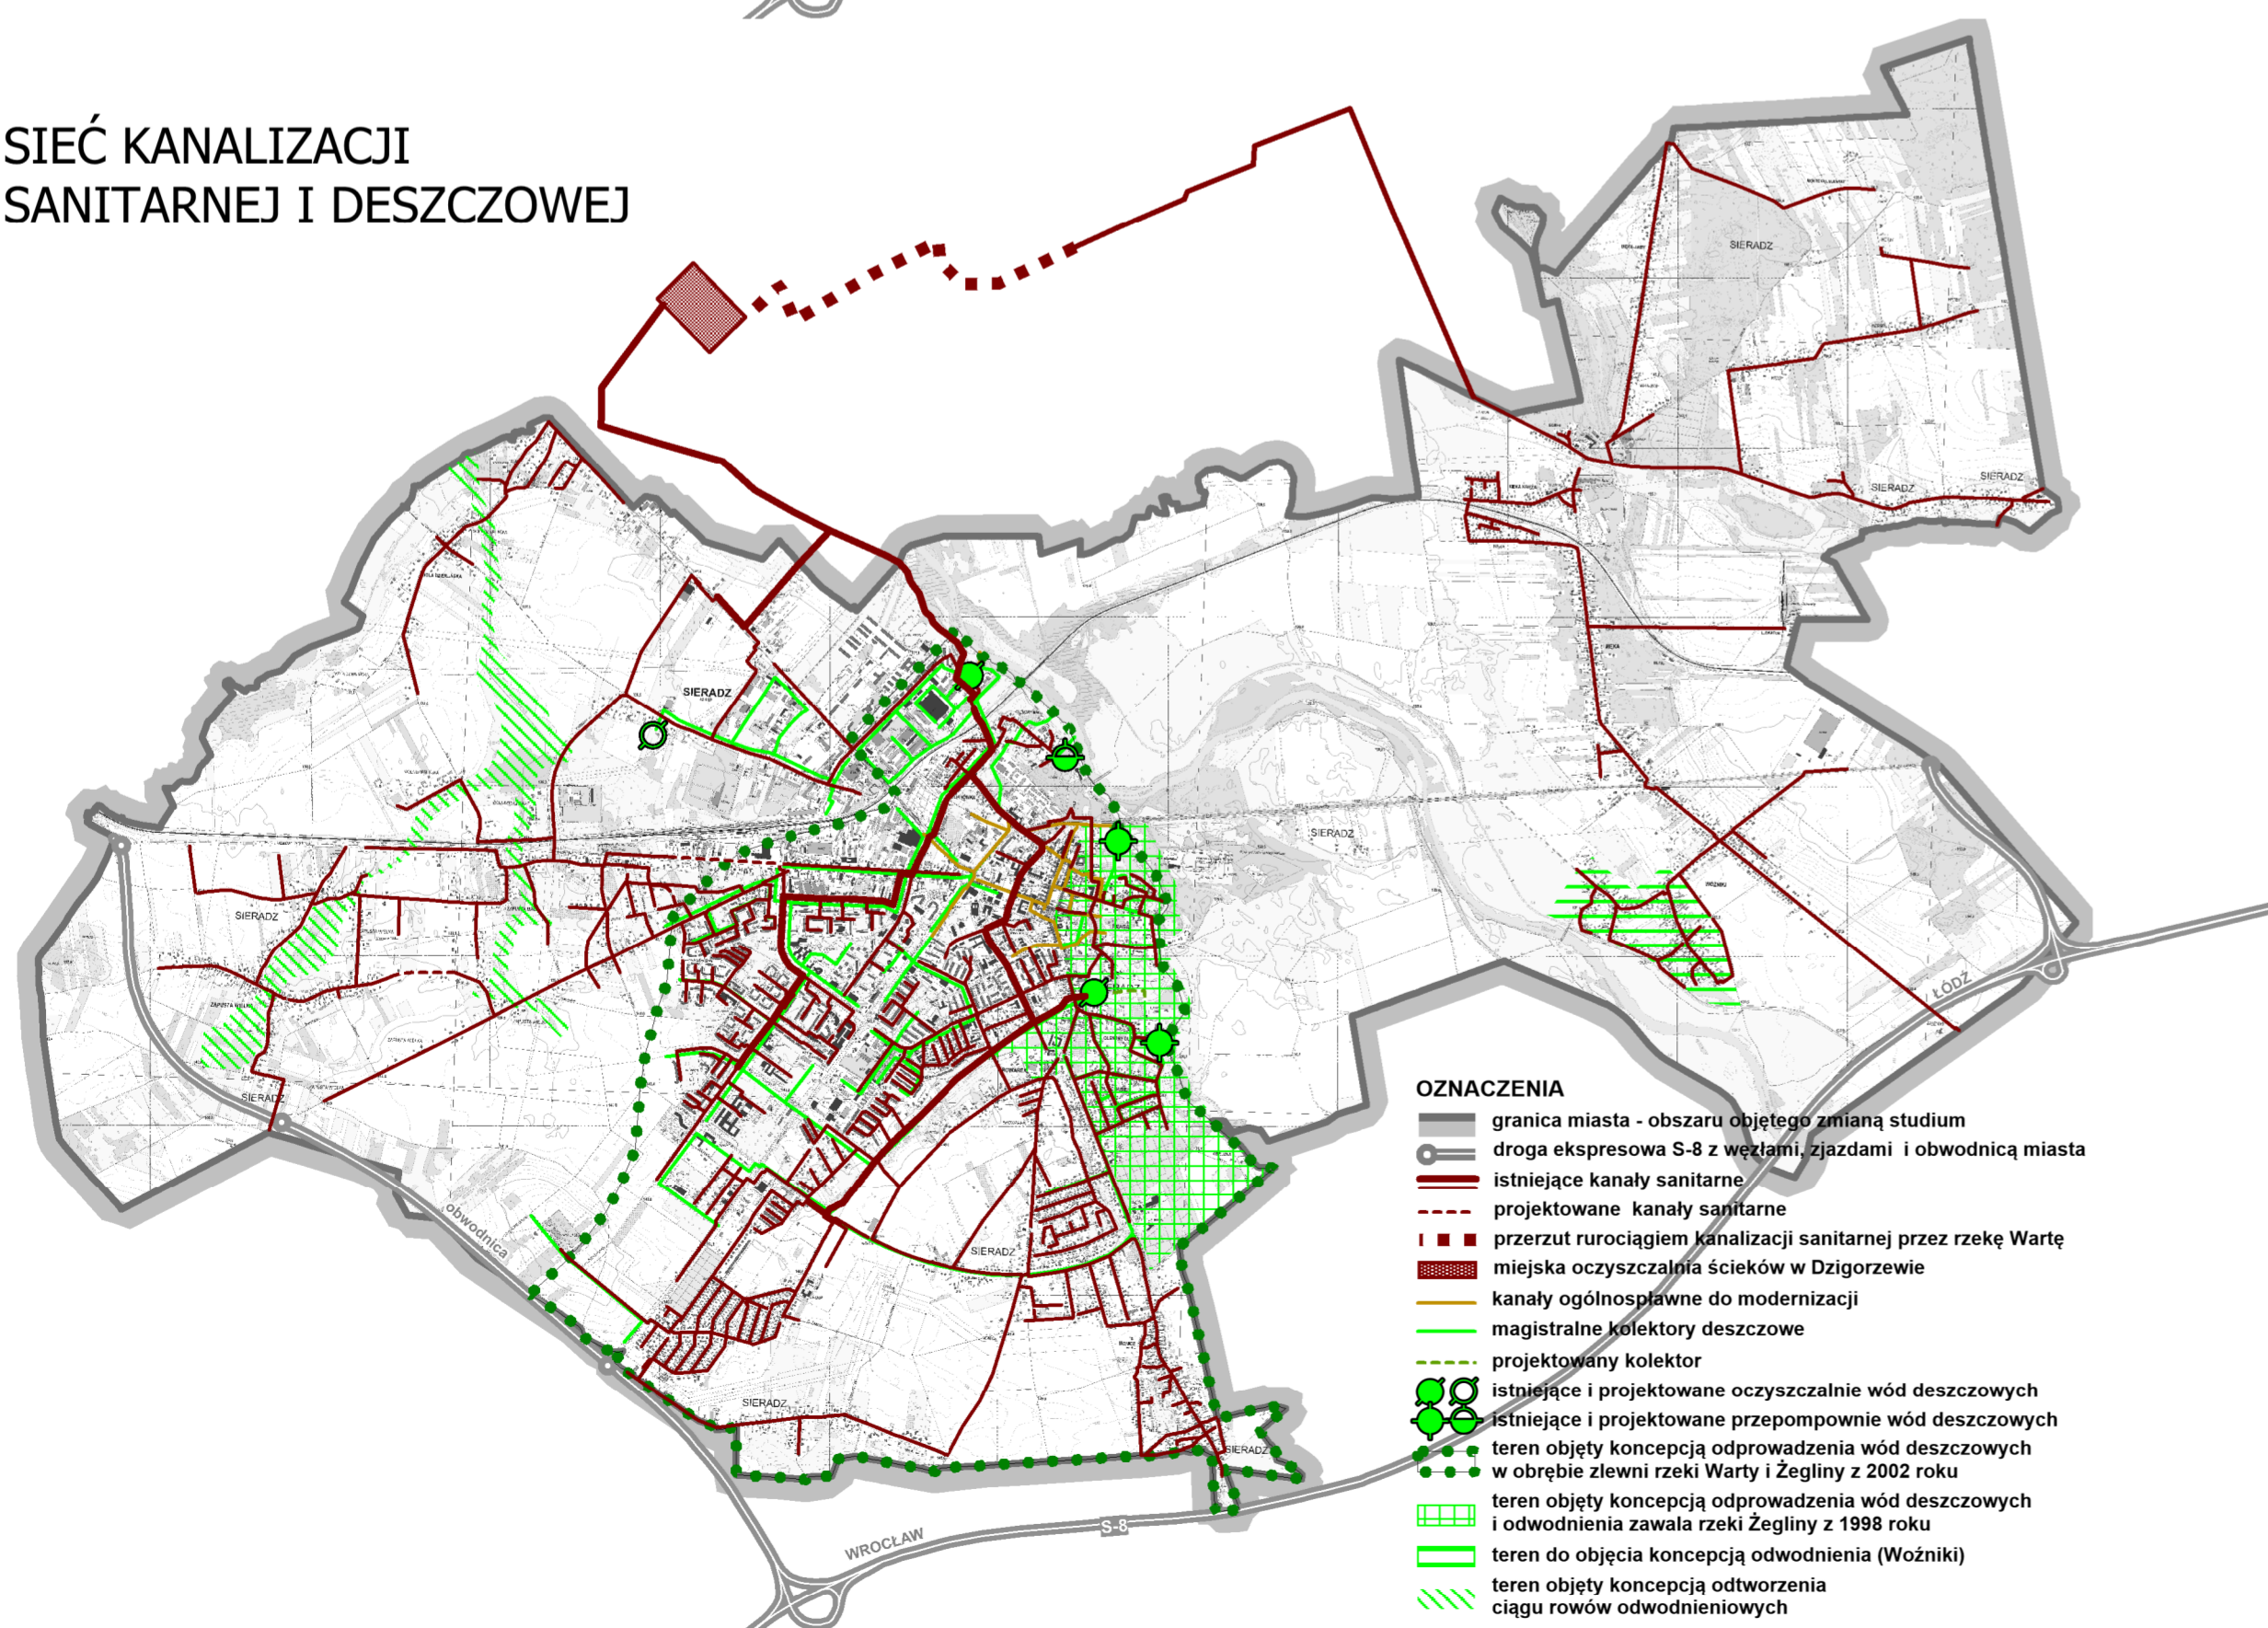

SIEĆ CIEPŁOWNICZA I GAZOWNICZA GOSPODARKA ODPADAMI

