



STUDZIENKA ŚCIEKOWA BETONOWA Ø500

SKALA 1:20

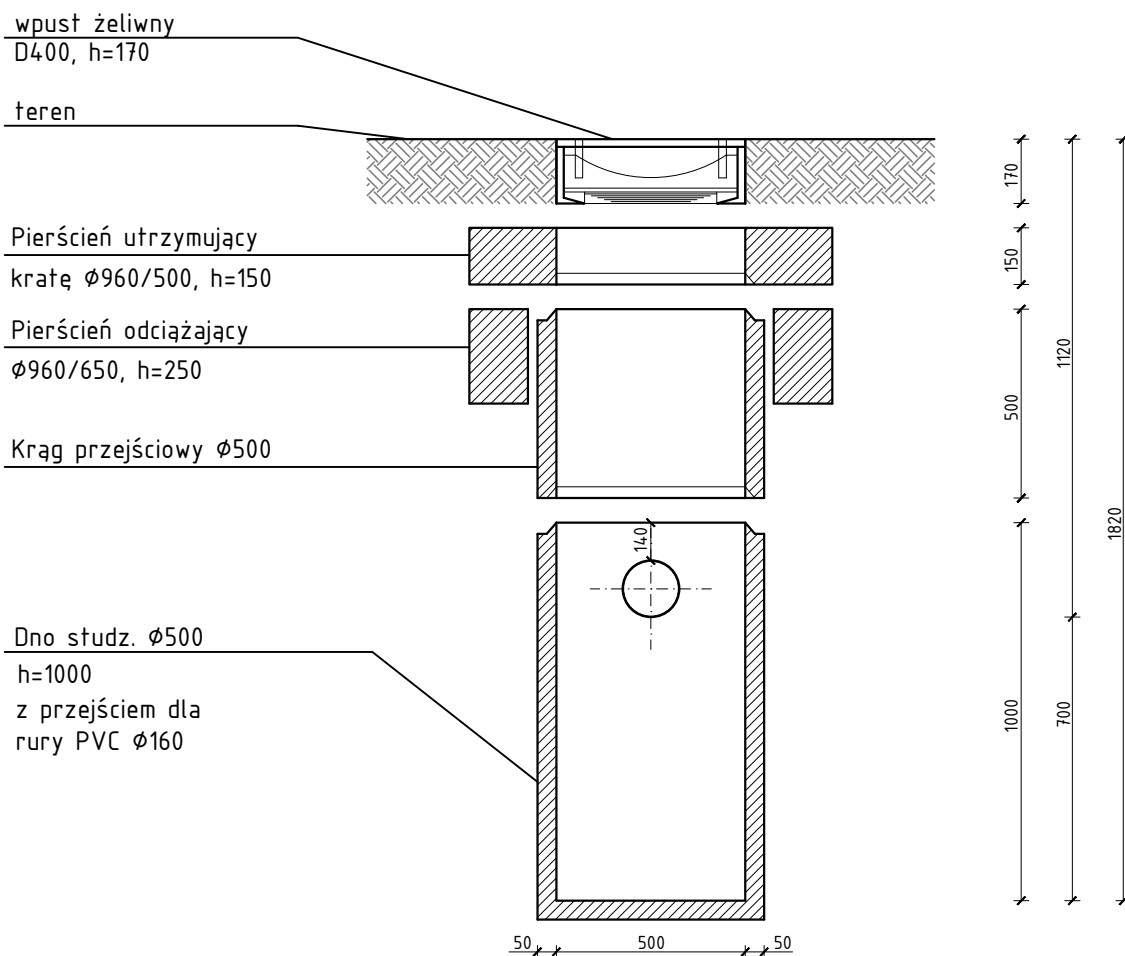

Inwestor		Gmina Miasto Sieradz Plac Wojewódzki 1 98-200 Sieradz	
Jednostka projektowa		Zakład Projektowo-Ustugowy Inżynierii Środowiska "PRIMEKO" 62-800 Kalisz, ul. Łódzka 210 tel/fax 62 767 02 63 www.primeko.com.pl e-mail: primeko@o2.pl	
Stadium		Projekt budowlano-wykonawczy	
Skala		1:20	
Data oprac.		Lipiec 2018r.	
Nazwa obiektu	Budowa kanału deszczowego w ul. Targowej i ul. Kosynierów w Sieradzu		
Adres obiektu	ul. Targowa, Kosynierów, Sieradz		
Nazwa rysunku	STUDZIENKA ŚCIEKOWA Ø500		
Projektant spec. sanitarna Sprawdzający spec. sanitarna	inż. Jarosław Grzelak upr. nr 7131-7132/37/PW/2002 mgr inż. Monika Żurawska upr. nr WKP/0273/PW0S/06		Rys nr.
Opracowujący	mgr inż. Rafał Olejniczak		3.4