




PRZEKRÓJ NORMALNY I—I

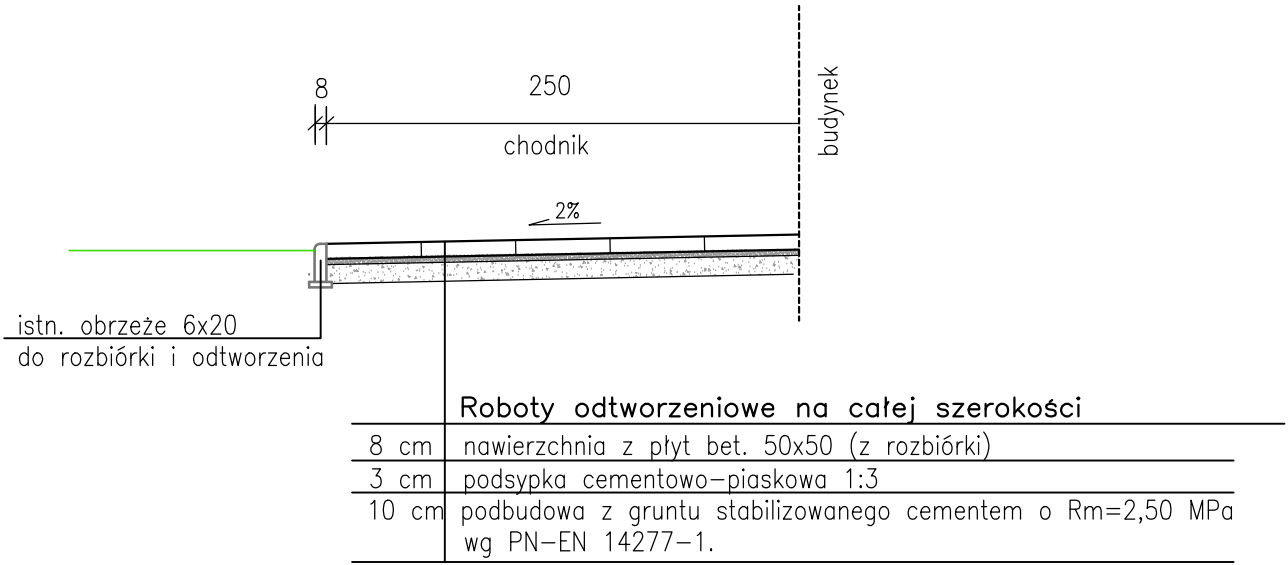


PRZEKRÓJ NORMALNY III—III

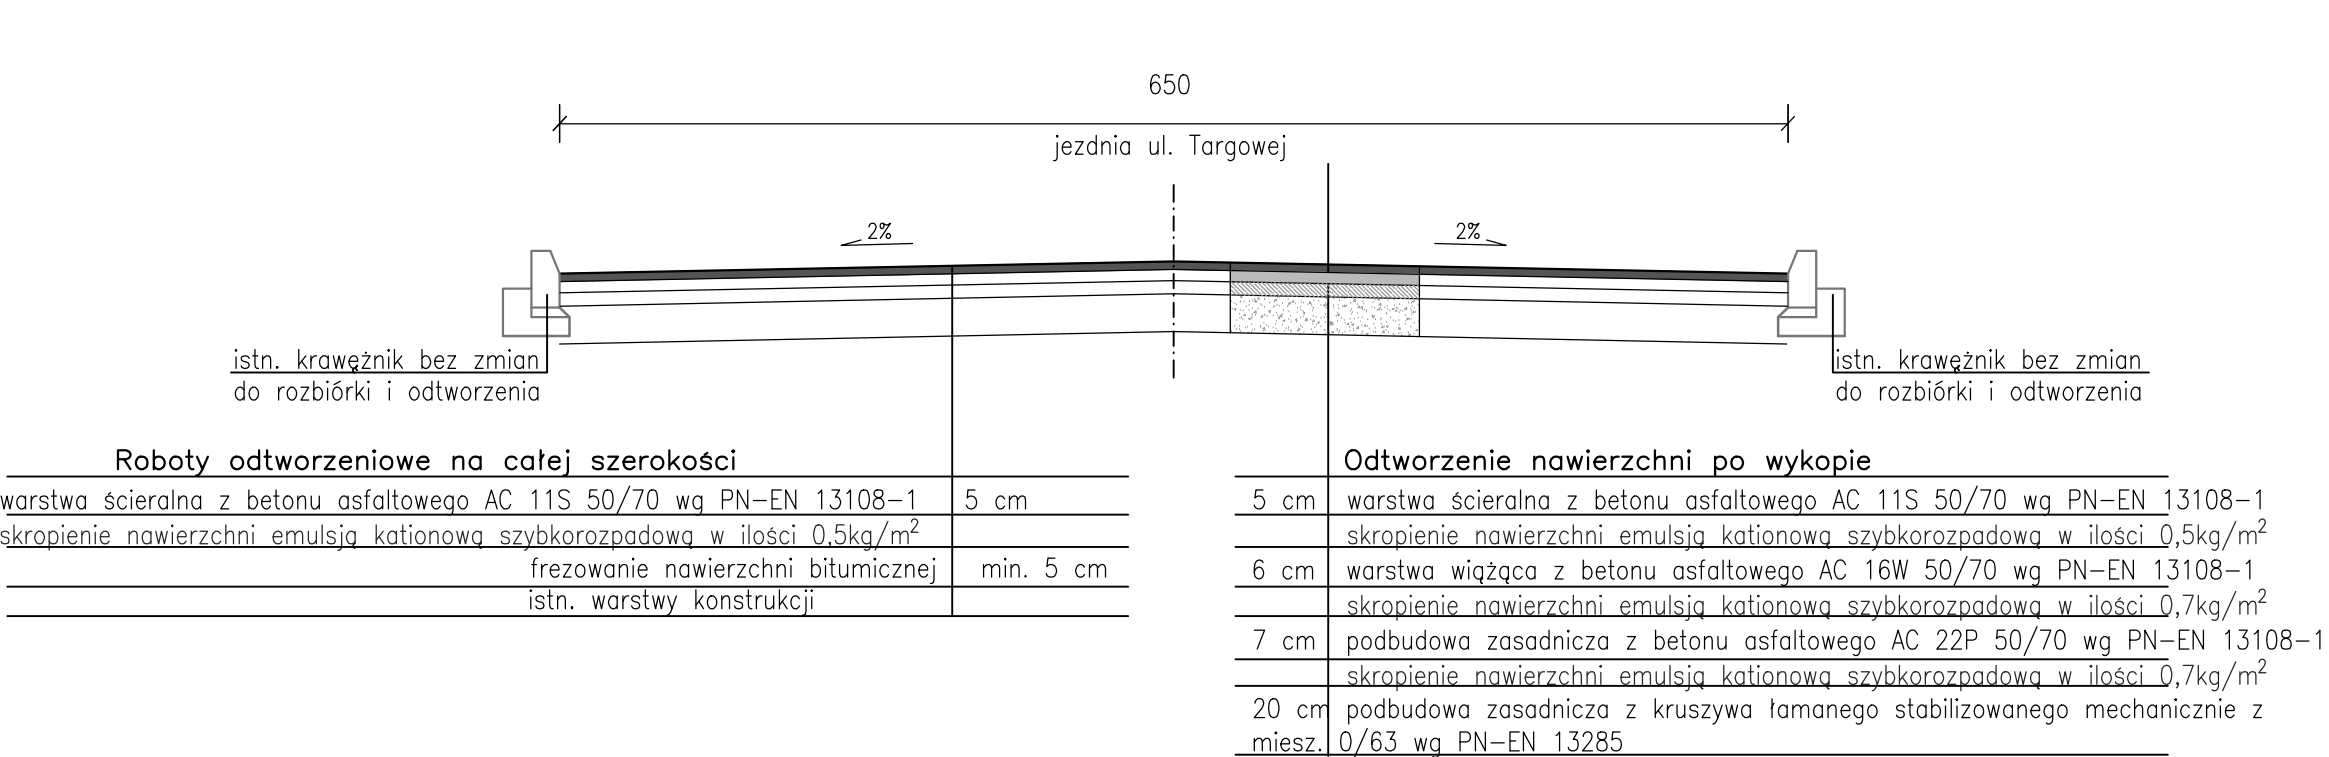


SZCZEGÓŁ ”A”  
Konstrukcja krawężnika

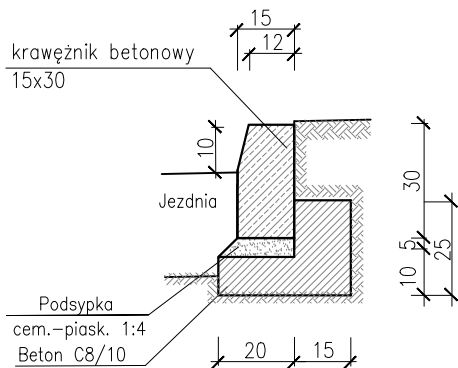


SZCZEGÓŁ ”B”  
Konstrukcja krawężnika obniżonego

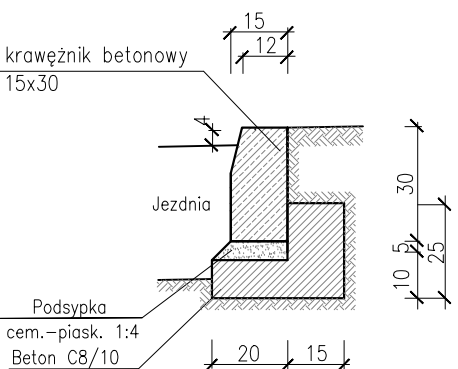

PRZEKRÓJ NORMALNY II—II

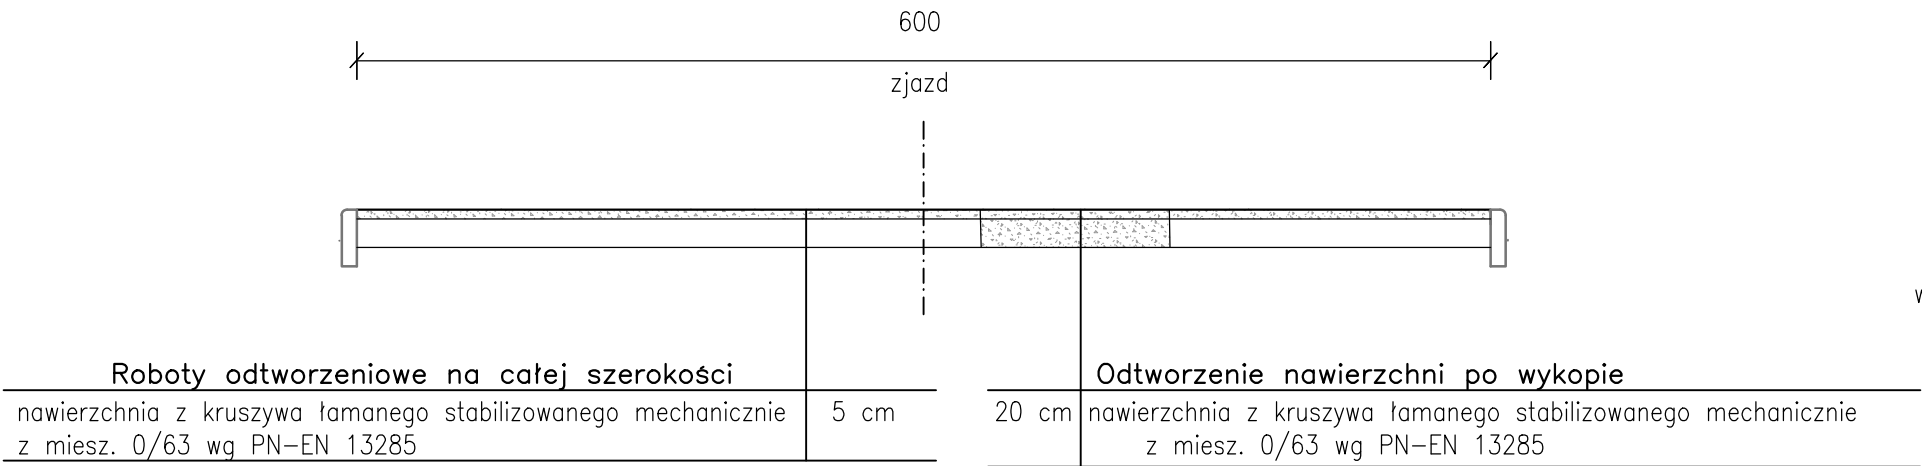

PRZEKRÓJ NORMALNY IV—IV

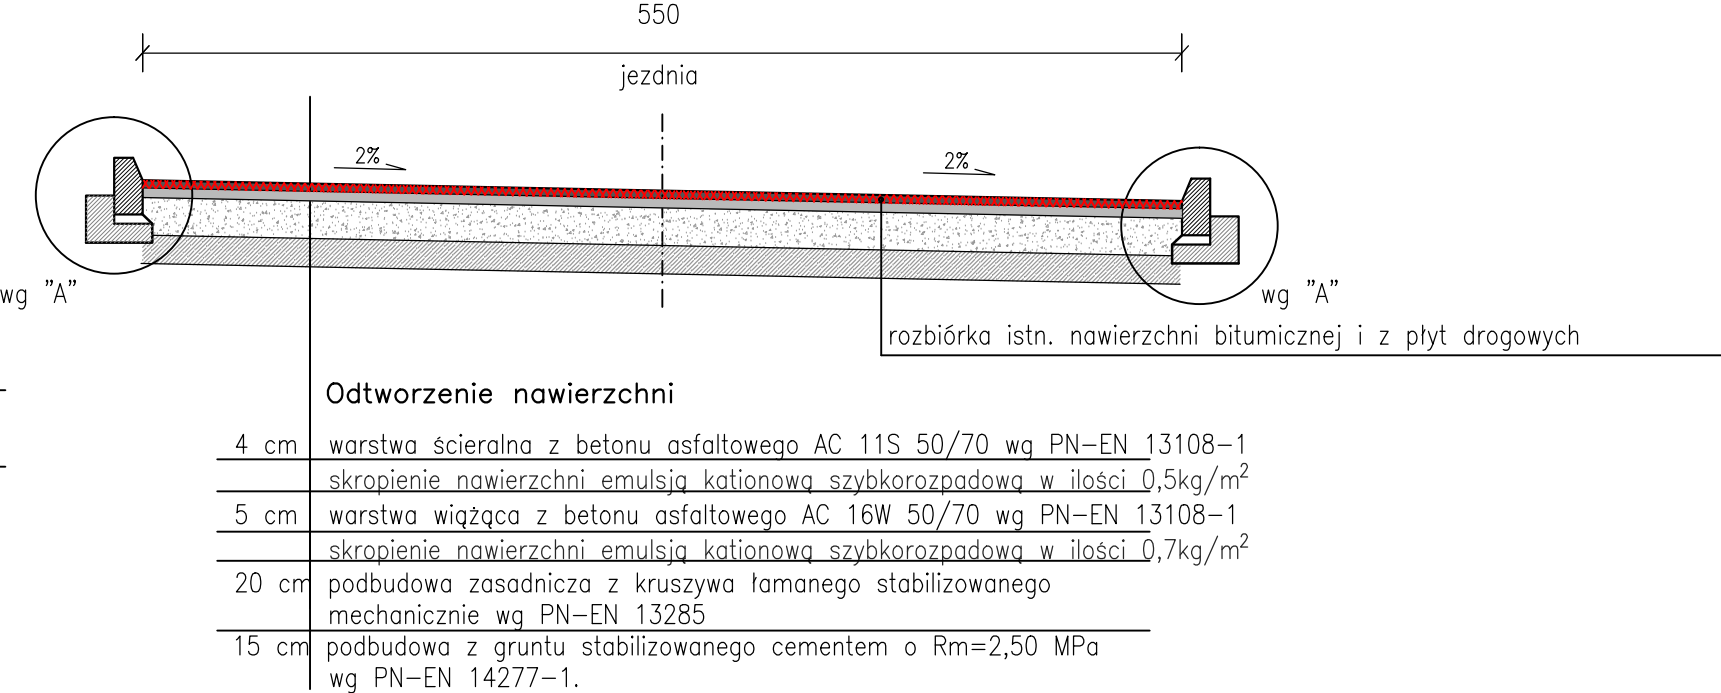

Inwestor		Gmina Miasto Sieradz Plac Wojewódzki 1 98-200 Sieradz	
Jednostka projektowa		Zakład Projektowo-Usługowy Inżynierii Środowiska "PRIMEKO" 62-800 Kalisz, ul.Łódzka 210 tel/fax 62 767 02 63 www.primeko.com.pl e-mail: primeko@o2.pl	
Stadium		Projekt budowlano-wykonawczy	
Skala		1:25	
Data oprac.		Lipiec 2018r.	
Nazwa obiektu		Budowa kanału deszczowego w ul. Targowej i ul. Kosynierów w Sieradzu	
Adres obiektu		ul. Targowa, Kosynierów, Sieradz	
Nazwa rysunku		PRZKROJE NORMALNE ODTWORZENIA NAWIERZCHNI	
Projektant spec. drogowy		mgr inż. Ryszard Popławski upr. nr WKP-0022/P00K/03	Rys nr. <b>4.4</b>
Opracowujący		mgr inż. Łukasz Cholewa	