




Szkic nr 5

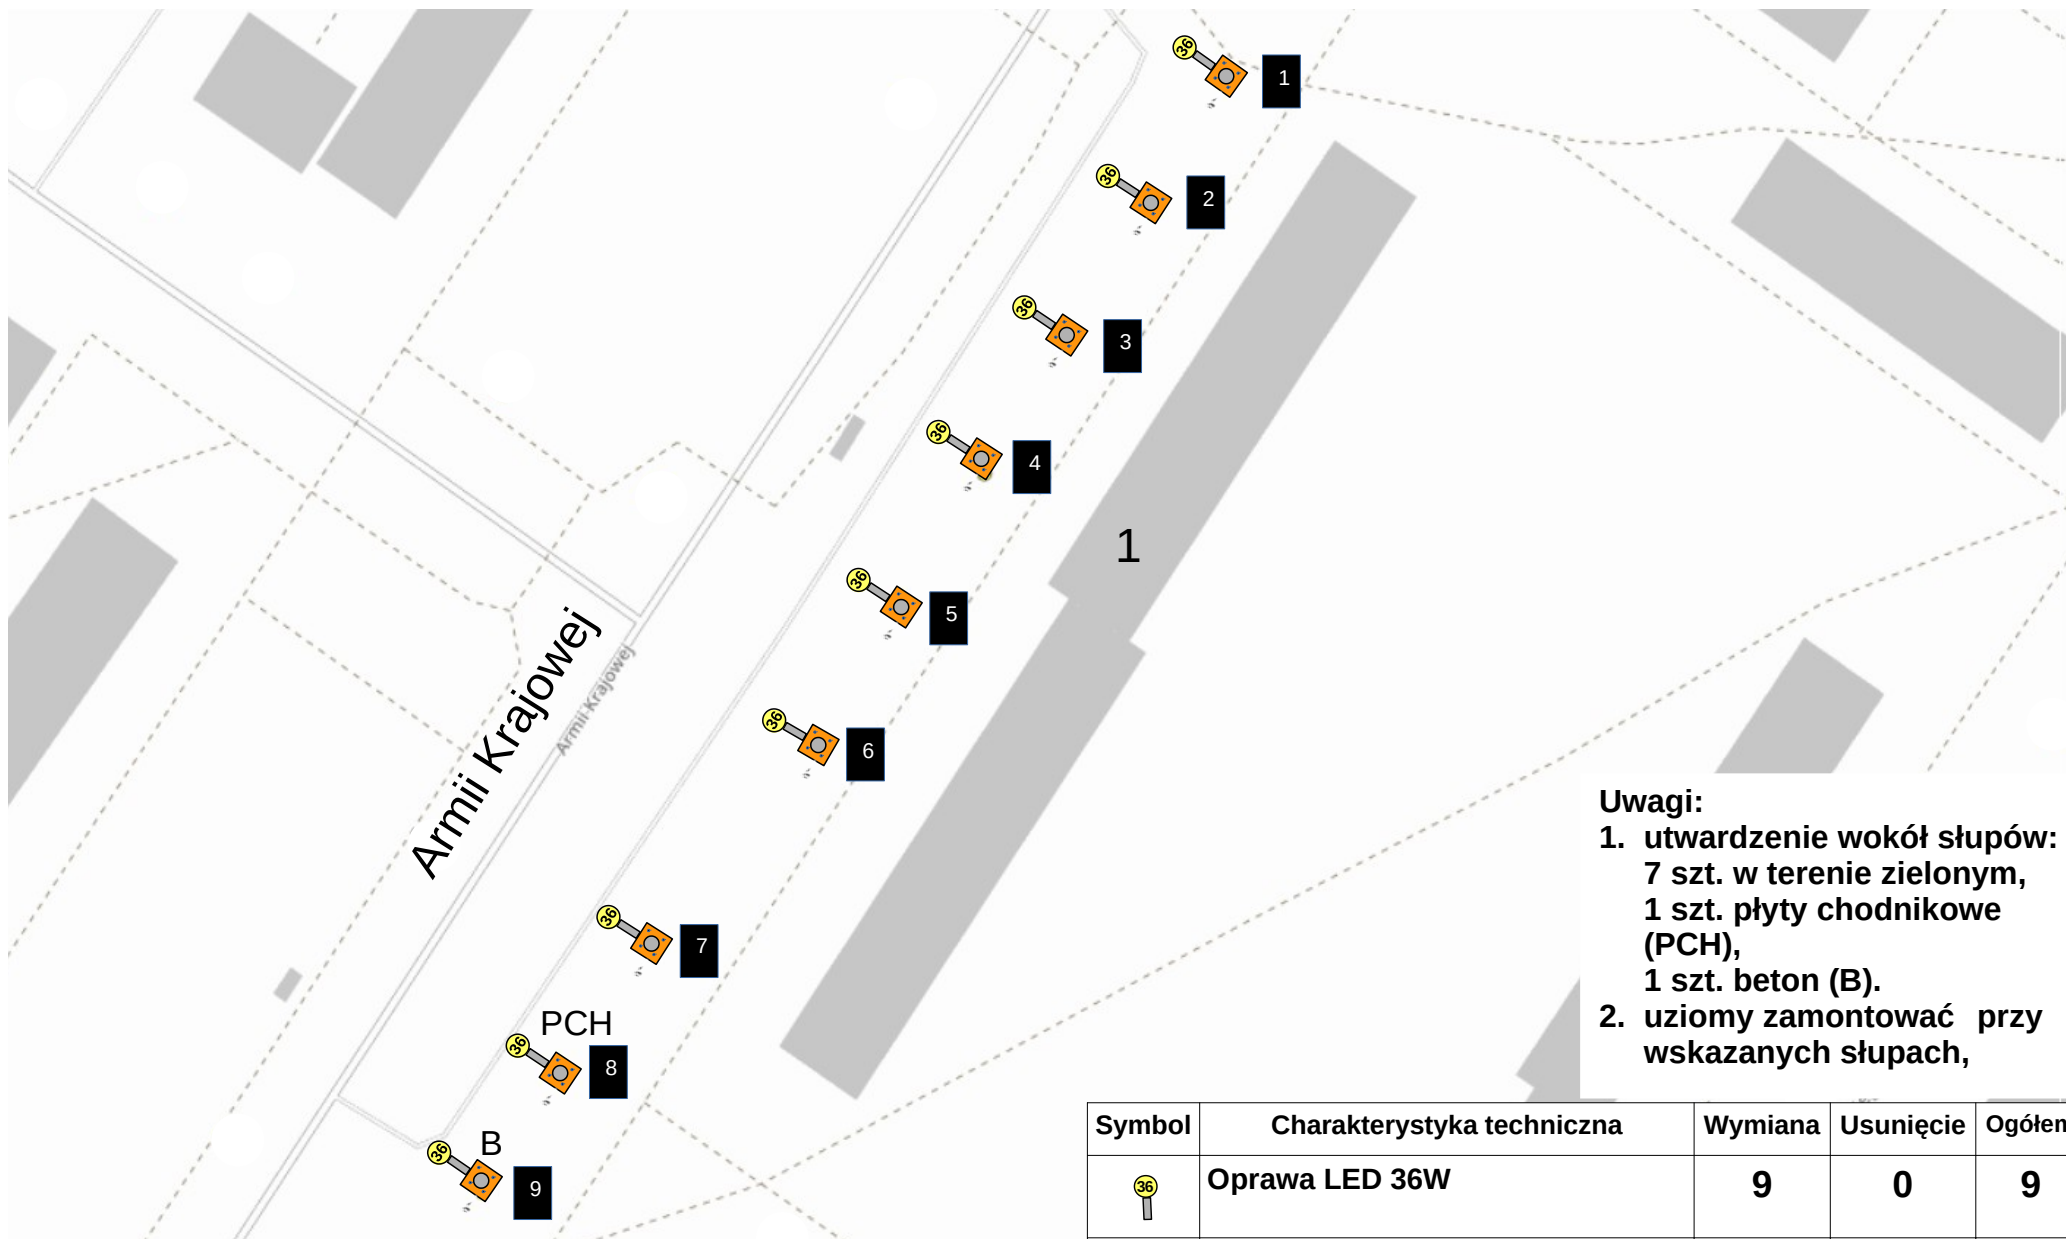

- Uwagi:**
1. utwardzenie wokół słupów:
7 szt. w terenie zielonym,
1 szt. płyty chodnikowe (PCH),
1 szt. beton (B).
 2. uziomy zamontować przy wskazanych słupach,

Symbol	Charakterystyka techniczna	Wymiana	Usunięcie	Ogółem
	Oprawa LED 36W	9	0	9
	Słupy 6m	9	0	9