




MIASTO SIERADZ


**MIEJSCOWY PLAN ZAGOSPODAROWANIA PRZESTRZENNEGO
DLA OBSZARU POŁOŻONEGO W REJONIE ULIC: REYMONTA, POLSKIEJ ORGANIZACJI WOJSKOWEJ,
KOLEJOWEJ I ALEI GRUNWALDZKIEJ**

skala 1:1000

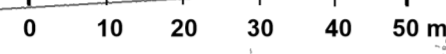

Załącznik Nr 1
do Uchwały Nr
Rady Miejskiej w Sieradzu
z dnia

Wyrys ze studium uwarunkowań i kierunków
zagospodarowania przestrzennego miasta Sieradza

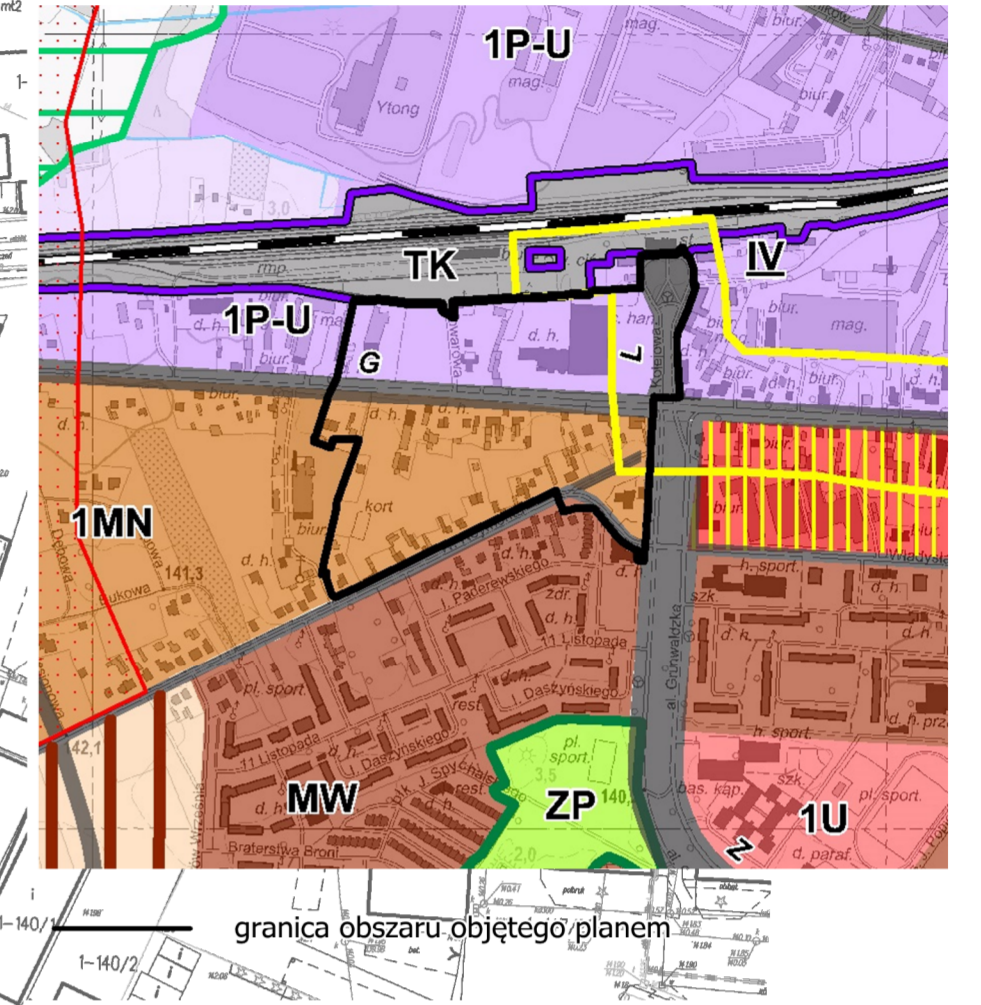

granica obszaru objętego planem

OZNACZENIA OBOWIĄZUJĄCE

- GRANICA OBSZARU OBJĘTEGO PLANEM
- LINIE ROZGRANICZAJĄCE TERENY O RÓŻNYM PRZEZNACZENIU LUB RÓŻNYCH ZASADACH ZAGOSPODAROWANIA
- OBOWIĄZUJĄCA LINIA ZABUDOWY
- NIEPRZEKRACZALNA LINIA ZABUDOWY
- MIEJSCE ZMIANY LINII ZABUDOWY
- OBSZAR XIX-WIECZNEJ REGULACJI Z POZOSTAŁOŚCIAMI TZW. UKŁADU GWIAZDZISTEGO WPISANY DO GMINNEJ EWIDENCJI ZABYTKÓW
- STREFA „C” ZACHOWANYCH ELEMENTÓW ZABYTKOWYCH
- MN** TEREN ZABUDOWY MIESZKANIOWEJ JEDNORODZINNEJ
- MN-U** TEREN ZABUDOWY MIESZKANIOWEJ JEDNORODZINNEJ I ULUGOWEJ
- P-U** TEREN ZABUDOWY PRODUKCYJNO - USŁUGOWEJ
- U** TERENY ZABUDOWY USŁUGOWEJ
- ZP** TEREN ZIELENI URZĄDZONEJ
- KDG, KDL, KDD** TERENY DRÓG PUBLICZNYCH (GŁÓWNA, ZBIORCZA, LOKALNA I DOJAZDOWA)
- KXY** TEREN CIĄGU PIESZO-JEZDNEGO
- OTWÓR BADAWCZY WÓD PODZIEMNYCH
- STREFA OCHRONNA OD SIECI KANALIZACYJNEJ DN 600 MM
- LINIE WYMIAROWE

OZNACZENIE INFORMACYJNE

- KD** DROGA DOJAZDOWA W OBOWIĄZUJĄCYM INNYM PLANIE MIEJSCOWYM

URZĄD MIASTA SIERADZA
REFERAT ARCHITEKTURY I PLANOWANIA PRZESTRZENNEGO

Zespół autorski planu:
mgr inż. arch. Renata Strzałkowska
mgr Wiesława Lewandowska
mgr Piotr Ignaczewski