




MIASTO SIERADZ

MIEJSCOWY PLAN ZAGOSPODAROWANIA PRZESTRZENNEGO DLA OBSZARU POŁOŻONEGO W SIERADZU MIĘDZY ULICĄ SIENKIEWICZA, TERENEM KOLEJOWYM I GRANICĄ ADMINISTRACYJNĄ MIASTA


PROGNOZA ODDZIAŁYWANIA NA ŚRODOWISKO

Załącznik Nr 1
do Uchwały Nr
Rady Miejskiej w Sieradzu
z dnia

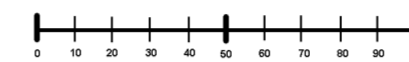

skala 1 : 2000

Wyrys ze studium uwarunkowań i kierunków
zagospodarowania przestrzennego miasta Sieradza

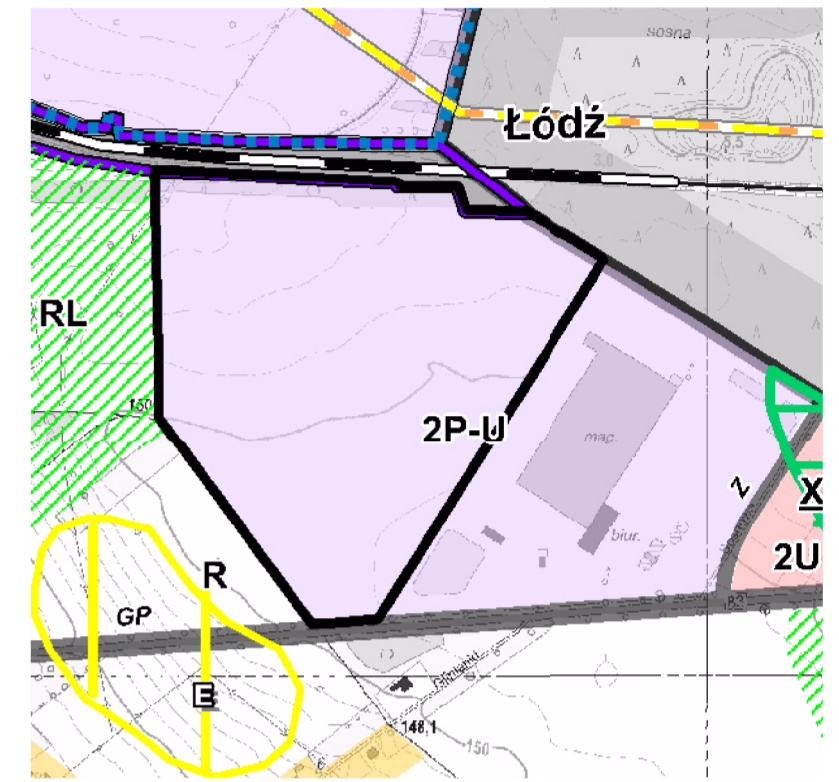

— granica obszaru objętego planem

OZNACZENIA PROGNOZY

- TERENY, NA KTÓRYCH USTALENIA PLANU MOGĄ POGORSZYĆ STAN ŚRODOWISKA
- TERENY, NA KTÓRYCH USTALENIA PLANU ZACHOWUJĄ ISTNIEJĄCE TERENY ZIELENI

OZNACZENIA OBOWIĄZUJĄCE

- GRANICA OBSZARU OBJĘTEGO PLANEM
- LINIE ROZGRANICZAJĄCE TERENY O RÓŻNYM PRZEZNACZENIU LUB RÓŻNYCH ZASADACH ZAGOSPODAROWANIA
- STANOWISKO ARCHEOLOGICZNE
- GRANICA STREFY OCHRONY ARCHEOLOGICZNEJ
- NIEPRZEKRACZALNE LINIE ZABUDOWY
- STREFA LOKALIZACJI ZABUDOWY O MAKSYMALNEJ WYSOKOŚCI 15 m.

- P-U/UC TEREN PRODUKCYJNO-USŁUGOWY
- KDD TEREN DROGI PUBLICZNEJ
- STREFA ZIELENI IZOLACYJNEJ
- STREFA OCHRONNA OD NAWIETRZNEJ LINII ELEKTROENERGETYCZNEJ 15 KV
- 15,0 LINIE WYMIAROWE

OZNACZENIA INFORMACYJNE

- GRANICA ADMINISTRACYJNA GMINY
- KGP, KZ, KD DROGA GŁÓWNA RUCHU PRZYSPIESZONEGO, ZBIORCZA ORAZ DOJAZDOWA W OBOWIĄZUJĄCYM PLANIE MIEJSCOWYM