


**MIASTO SIERADZ**


**MIEJSCOWY PLAN ZAGOSPODAROWANIA PRZESTRZENNEGO  
DLA OBSZARU POŁOŻONEGO W REJONIE ULIC: OLENDRY DUŻE, ŁĄKOWA, WITOSA I KRAKOWSKIE PRZEDMIEŚCIE**

skala 1: 1000

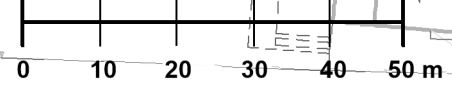

Załącznik Nr 1  
do Uchwały Nr .....  
Rady Miejskiej w Sieradzu  
z dnia .....

Wyrys ze studium uwarunkowań i kierunków  
zagospodarowania przestrzennego miasta Sieradza

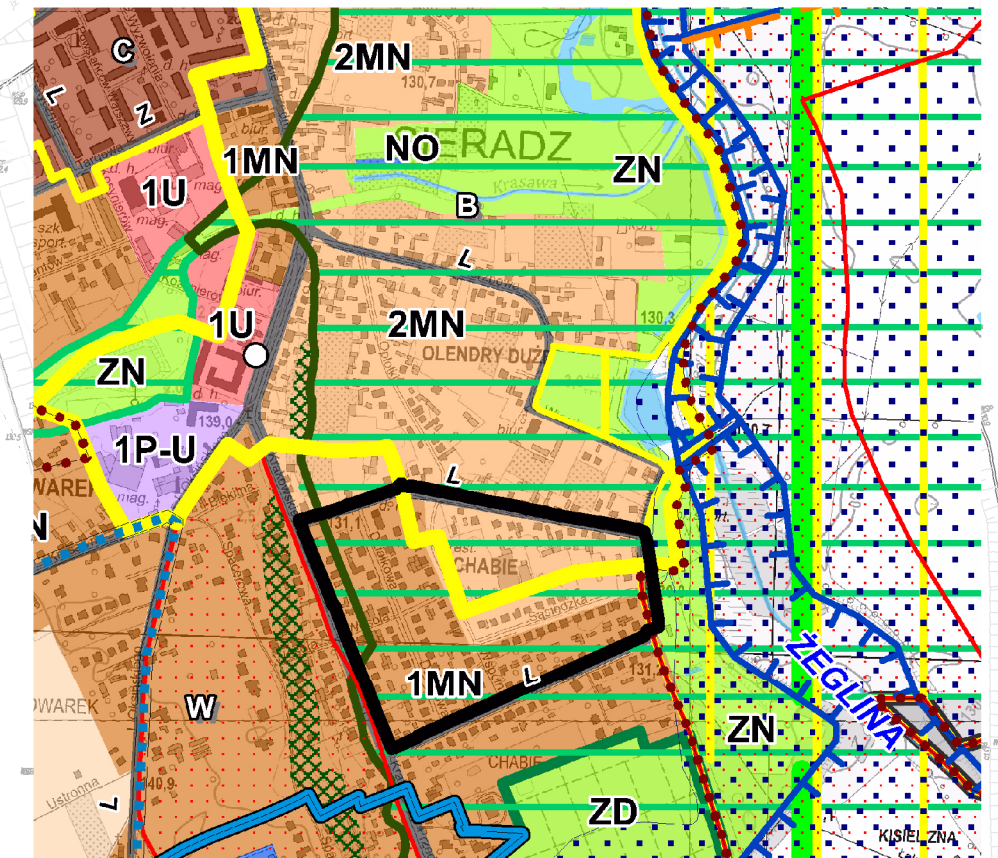

— granica obszaru objętego planem

**OZNACZENIA OBOWIĄZUJĄCE**

- GRANICA OBSZARU OBJĘTEGO PLANEM
- LINIE ROZGRANICZAJĄCE TERENY O RÓŻNYM PRZEZNACZENIU LUB RÓŻNYCH ZASADACH ZAGOSPODAROWANIA
- OBOWIĄZUJĄCA LINIA ZABUDOWY
- NIEPRZEKRACZALNA LINIA ZABUDOWY
- MIEJSCE ZMIANY LINII ZABUDOWY
- OBSZAR OSADNICTWA OLENDERSKIEGO WPISANY DO GMINNEJ EWIDENCJI ZABYTKÓW
- STREFA „B” OGRANICZONEJ OCHRONY KONSERWATORSKIEJ
- MN TERENY ZABUDOWY MIESZKANIOWEJ JEDNORODZINNEJ
- E TERENY URZĄDZEŃ ELEKTROENERGETYCZNYCH
- KDL, KDD TERENY DRÓG PUBLICZNYCH (LOKALNA I DOJAZDOWA)
- LINIE WYMIAROWE

**OZNACZENIA INFORMACYJNE**

- OBSZAR NARAŻONY NA ZALANIE W PRZYPADKU ZNISZCZENIA LUB USZKODZENIA WAŁU PRZECIWPOWODZIOWEGO