


MIASTO SIERADZ

**MIJSCOWY PLAN ZAGOSPODAROWANIA PRZESTRZENNEGO
DLA OBSZARU POŁOŻONEGO W REJONIE ULIC: OLENDRY DUŻE, ŁĄKOWA, WITOSA I KRAKOWSKIE PRZEDMIEŚCIE**


PROGNOZA ODDZIAŁYWANIA NA ŚRODOWISKO

skala 1: 1000

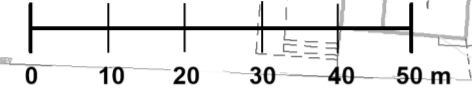

Załącznik Nr 1
do Uchwały Nr
Rady Miejskiej w Sieradzu
z dnia

Wyrys ze studium uwarunkowań i kierunków
zagospodarowania przestrzennego miasta Sieradza

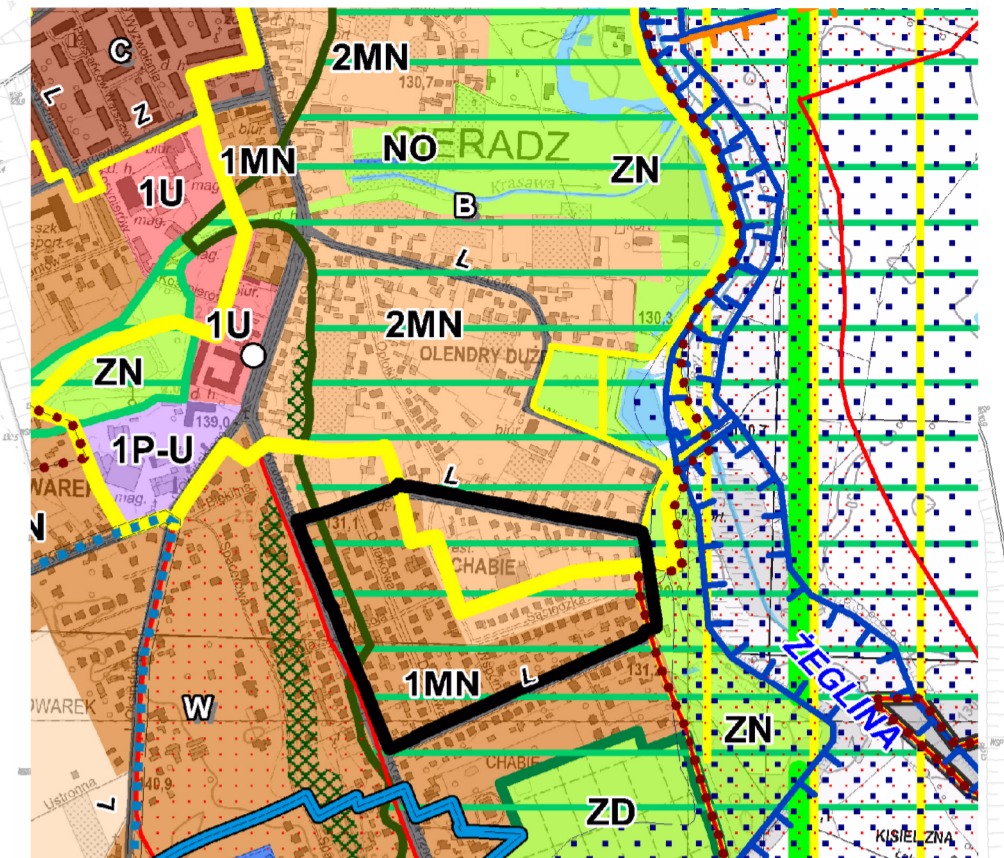

— granica obszaru objętego planem

OZNACZENIA OBOWIĄZUJĄCE

- GRANICA OBSZARU OBJĘTEGO PLANEM
- LINIE ROZGRANICZAJĄCE TERENY O RÓŻNYM PRZEZNACZENIU LUB RÓŻNYCH ZASADACH ZAGOSPODAROWANIA
- OBOWIĄZUJĄCA LINIA ZABUDOWY
- NIEPRZEKRACZALNA LINIA ZABUDOWY
- MIEJSCE ZMIANY LINII ZABUDOWY
- OBSZAR OSADNICTWA OLENDERSKIEGO WPISANY DO GMINNEJ EWIDENCJI ZABYTKÓW
- STREFA „B” OGRANICZONEJ OCHRONY KONSERWATORSKIEJ
- TERENY ZABUDOWY MIESZKANIOWEJ JEDNORODZINNEJ
- TERENY URZĄDZEŃ ELEKTROENERGETYCZNYCH
- TERENY DRÓG PUBLICZNYCH (LOKALNA I DOJAZDOWA)
- LINIE WYMIAROWE

OZNACZENIA INFORMACYJNE

- OBSZAR NARAŻONY NA ZALANIE W PRZYPADKU ZNISZCZENIA LUB USZKODZENIA WAŁU PRZECIWPOWODZIOWEGO

OZNACZENIA PROGNOZY

- TERENY, NA KTÓRYCH USTALENIA PLANU POZOSTAWIAJĄ DOTYCHCZASOWY SPOSÓB ZAGOSPODAROWANIA BEZ WZROSTU NEGATYWNEGO ODDZIAŁYWANIA NA ŚRODOWISKO
- TERENY, NA KTÓRYCH USTALENIA PLANU WPROWADZAJĄ NOWY SPOSÓB ZAGOSPODAROWANIA BEZ WZROSTU NEGATYWNEGO ODDZIAŁYWANIA NA ŚRODOWISKO

URZĄD MIASTA SIERADZA
REFERAT ARCHITEKTURY I PLANOWANIA PRZESTRZENNEGO
Zespół autorski planu:
mgr inż. arch. Renata Staszewska
mgr Wiesława Lisandowska
mgr Piotr Ignaczewski