

MIASTO SIERADZ


MIEJSCOWY PLAN ZAGOSPODAROWANIA PRZESTRZENNEGO
DLA OBSZARU POŁOŻONEGO W REJONIE ULIC: ŻEROMSKIEGO I KRASAWNA

projekt

Zamównik: M. J. do Urzędu Miasta Sieradz
z dnia:

skala: 1:4000

Wzrost ze studiów urbanistycznych i kierunków zagospodarowania przestrzennego miasta Sieradz

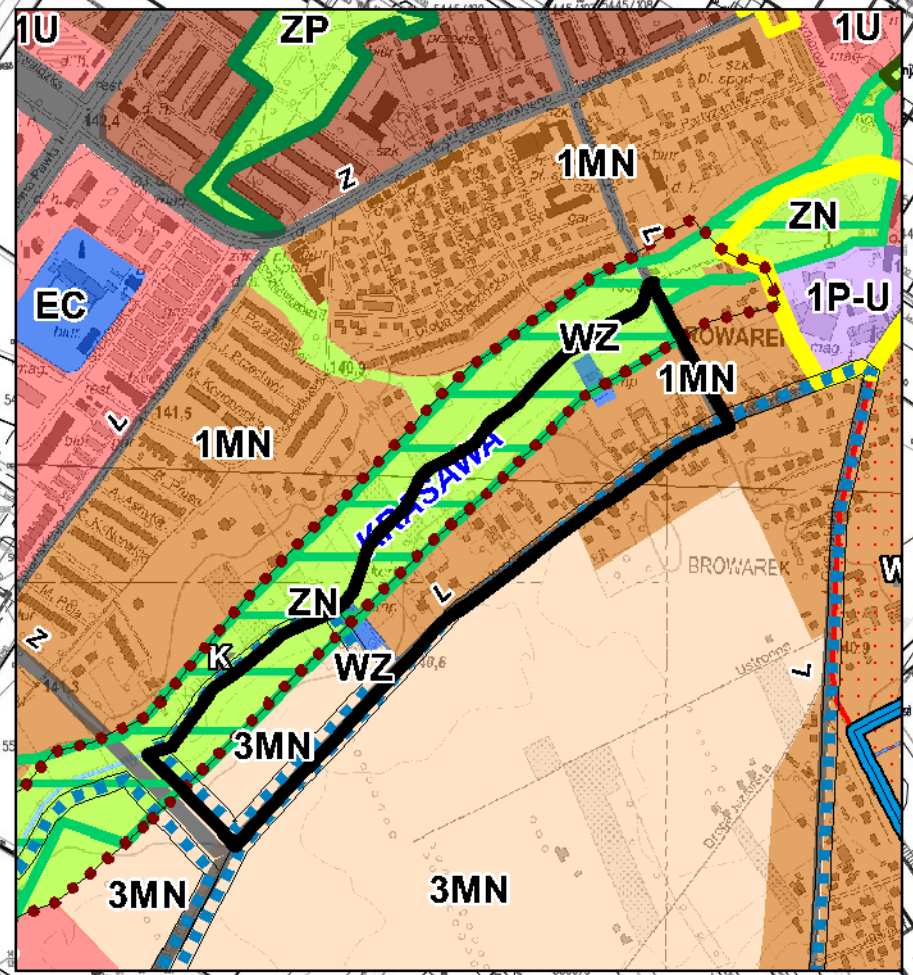

granicza obszaru objętego planem

Złóże 'Sieradz'

OZNACZENIA OBOWIĄZUJĄCE

- GRANICA OBSZARU OBJĘTEGO PLANEM
- LINIE ROZGRANICZAJĄCE TERENY O RÓŻNYM PRZEZNACZENIU LUB RÓŻNYCH ZASADACH ZAGOSPODAROWANIA
- OBOWIĄZUJĄCA LINIA ZABUDOWY
- NIEPRZEKRACZALNA LINIA ZABUDOWY
- MIEJSCE ZMIANY LINII ZABUDOWY
- STANOWISKA ARCHEOLOGICZNE
- GRANICE STREF OCHRONY ARCHEOLOGICZNEJ
- GRANICA STREFY OCHRONY KRAJOBRAZU NATURALNEGO
- STUDNIE UJĘCIA WÓD PODZIEMNYCH
- TERENY OCHRONY BEZPOŚREDNIEJ UJĘĆ WÓD PODZIEMNYCH
- TERENY ZABUDOWY MIESZKANIOWEJ JEDNORODZINNEJ
- TEREN ZABUDOWY MIESZKANIOWEJ JEDNORODZINNEJ I USŁUGOWEJ
- TERENY ZIELENI NISKIEJ
- TERENY INFRASTRUKTURY TECHNICZNEJ - WODOCIĄGI
- TERENY DRÓG PUBLICZNYCH (LOKALNA)
- TERENY DRÓG WEWNĘTRZNYCH
- LINIE WYMIAROWE

OZNACZENIA INFORMACYJNE

- GRANICA KORYTARZA EKOLOGICZNEGO
- PROJEKTOWANA DROGA ZBIORCZA W OBOWIĄZUJĄCYM INNYM PLANIE MIEJSCOWYM
- CIEK KRASAWA
- ISTNIEJĄCY WODOCIĄG w 500
- ZŁOŻE WÓD TERMALNYCH "SIERADZ" (CAŁY OBSZAR PLANU JEST W ZASIĘGU TEGO ZŁOŻA)

URZĄD MIASTA SIERADZA
REFERAT ARCHITEKTURY I PLANOWANIA PRZESTRZENNEGO
Zespół autorski planu:
mgr inż. Andrzej Szpakowski
mgr Wiesława Kowalczyk
mgr Piotr Ignaczewski