


MIASTO SIERADZ


**MIEJSCOWY PLAN ZAGOSPODAROWANIA PRZESTRZENNEGO
DLA OBSZARU POŁOŻONEGO W REJONIE ULIC: 1 MAJA I KRASAWNA**

Załącznik Nr 1
do Uchwały Nr LXI/406/2022
Rady Miejskiej w Sieradzu
z dnia 28 marca 2022 r.

skala 1: 1000

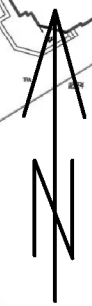

Wyrzys ze studium uwarunkowań i kierunków
zagospodarowania przestrzennego miasta Sieradza

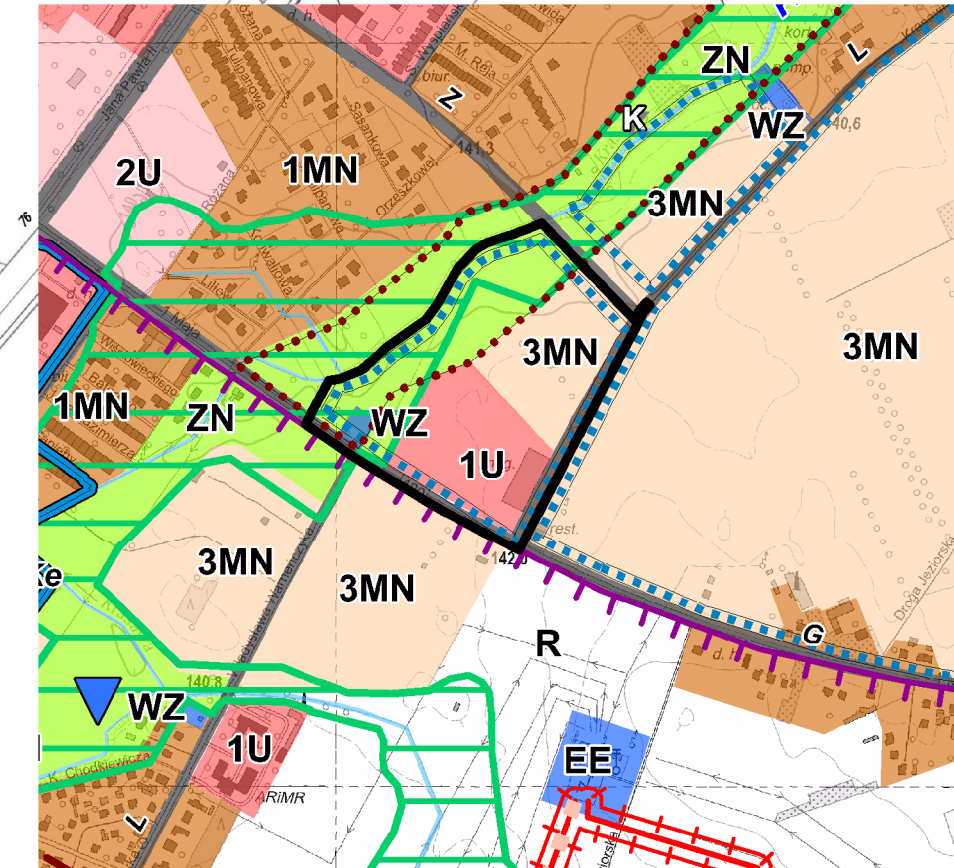

— granica obszaru objętego planem

OZNACZENIA OBOWIĄZUJĄCE

- GRANICA OBSZARU OBJĘTEGO PLANEM
- LINIE ROZGRANICZAJĄCE TERENY O RÓŻNYM PRZEZNACZENIU LUB RÓŻNYCH ZASADACH ZAGOSPODAROWANIA
- NIEPRZEKRACZALNA LINIA ZABUDOWY
- GRANICA OBSZARU DAWNEGO POLIGONU WOJSKOWEGO WPISANEGO DO GMINNEJ EWIDENCJI ZABYTKÓW
- TEREN ZABUDOWY USŁUGOWEJ
- TEREN ZABUDOWY MIESZKANOWEJ JEDNORODZINNEJ I USŁUGOWEJ
- TEREN ZIELENI NISKIEJ
- TEREN INFRASTRUKTURY TECHNICZNEJ - WODOCIĄGI
- ZIELEŃ IZOLACYJNA
- TERENY DRÓG PUBLICZNYCH (GŁÓWNA, ZBIORCZA)
- LINIE WYMIAROWE

OZNACZENIA INFORMACYJNE

- GRANICA KORYTARZA EKOLOGICZNEGO
- STUDNIA UJĘCIA WÓD PODZIEMNYCH
- ISTNIEJĄCY WODOCIĄG
- ISTNIEJĄCA KANALIZACJA SANITARNA
- ISTNIEJĄCA KANALIZACJA DESZCZOWA
- CIEK KRASAWA
- PROJEKTOWANA DROGA ZBIORCZA W OBOWIĄZUJĄCYM INNYM PLANIE MIEJSCOWYM

URZĄD MIASTA SIERADZA
REFERAT ARCHITEKTURY I PLANOWANIA PRZESTRZENNEGO
Zespół autorski planu:
mgr inż. arch. Renata Strzałkowska
mgr Wiesława Lewandowska
mgr Piotr Ignaczewski