



MIASTO SIERADZ

MIEJSCOWY PLAN ZAGOSPODAROWANIA PRZESTRZENNEGO
DLA OBSZARU POŁOŻONEGO W REJONIE ULIC: ŻEROMSKIEGO I KRASAWNA


Załącznik Nr 1
do Uchwały Nr LXVII/460/2022
Rady Miejskiej w Sieradzu
z dnia 30 czerwca 2022r.

PRZEWOŃCZĄCA
Rok w Miejskiej w Sieradzu
Dzielnia Rozmaitości

skala 1:4000



Wynis ze studium uwarunkowań i kierunków
zagospodarowania przestrzennego miasta Sieradza

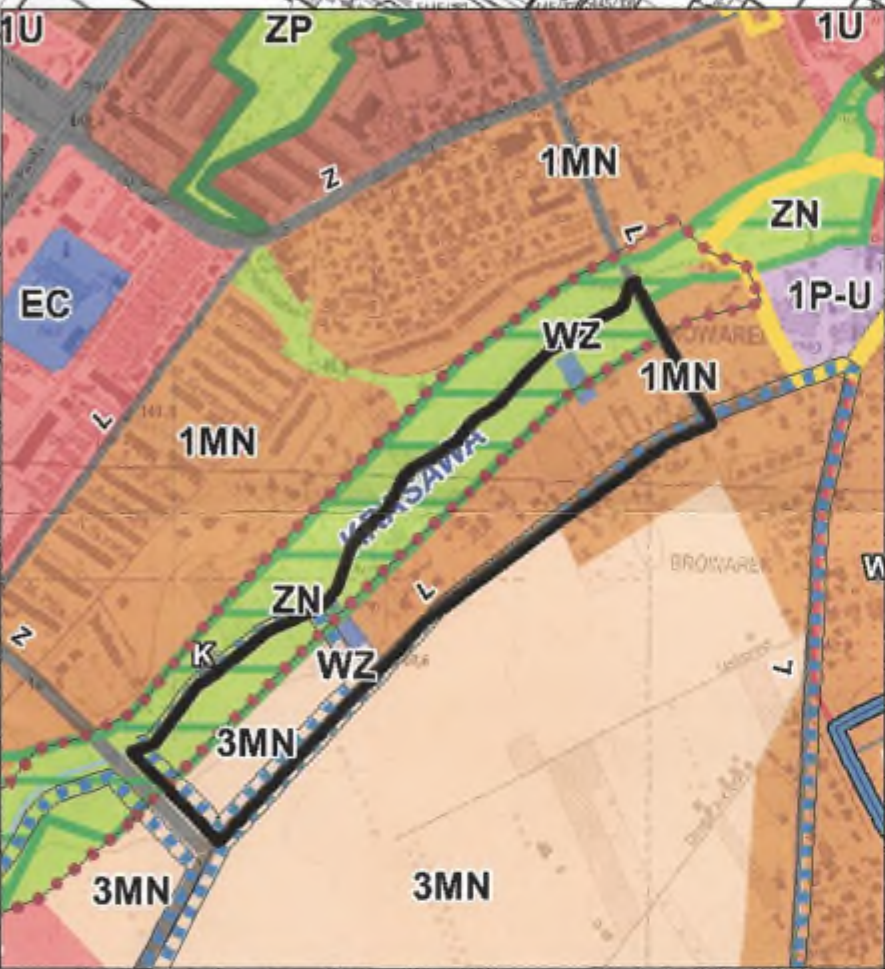

granicą obszaru objętego planem

Złóże Sieradz

OZNACZENIA OBOWIĄZUJĄCE

- GRANICA OBSZARU OBJĘTEGO PLANEM
- LINIE ROZGRANICZAJĄCE TERENY O RÓŻNYM PRZEZNACZENIU LUB RÓŻNYCH ZASADACH ZAGOSPODAROWANIA
- OBOWIĄZUJĄCA LINIA ZABUDOWY
- NIEPRZEKRACZALNA LINIA ZABUDOWY
- MIEJSCE ZMIANY LINII ZABUDOWY
- STANOWISKA ARCHEOLOGICZNE
- GRANICE STREF OCHRONY ARCHEOLOGICZNEJ
- GRANICA STREFY OCHRONY KRAJOBRAZU NATURALNEGO
- STUDNIE UJĘCIA WÓD PODZIEMNYCH
- TERENY OCHRONY BEZPOŚREDNIEJ UJĘĆ WÓD PODZIEMNYCH
- MN TERENY ZABUDOWY MIESZKANIOWEJ JEDNORODZINNEJ
- MN-U TEREN ZABUDOWY MIESZKANIOWEJ JEDNORODZINNEJ I USŁUGOWEJ
- ZN TERENY ZIELENI NISKIEJ
- WZ TERENY INFRASTRUKTURY TECHNICZNEJ - WODOCIĄGI
- KDL TERENY DRÓG PUBLICZNYCH (LOKALNA)
- KDW TERENY DRÓG WEWNĘTRZNYCH
- 10,0 LINIE WYMAROWE

OZNACZENIA INFORMACYJNE

- GRANICA KORYTARZA EKOLOGICZNEGO
- PROJEKTOWANA DROGA ZBIORCZA W OBOWIĄZUJĄCYM INNYM PLANIE MIEJSCOWYM
- CIEK KRASAWA
- W 500 ISTNIEJĄCY WODOCIĄGI
- ZŁOŻE WÓD TERMALNYCH "SIERADZ" (CAŁY OBSZAR PLANU JEST W ZASIĘGU TEGO ZŁOŻA)

URZĄD MIASTA SIERADZA
REFERAT ARCHITEKTURY I PLANOWANIA PRZESTRZENNEGO
Zespół autorów planu:
mgr inż. Andrzej Strakowski
mgr Wiesława Lewandowska
mgr Piotr Graczyński