

z dnia 23 listopada 2021 r.

w sprawie przystąpienia do sporządzenia miejscowego planu zagospodarowania przestrzennego dla obszaru położonego w rejonie ulic: Podrzecze, Podzamcze, Wierzbowa i Krakowskie Przedmieście w Sieradzu

Na podstawie art. 18 ust. 2 pkt 5 ustawy z dnia 8 marca 1990 r. o samorządzie gminnym (Dz. U. z 2021 r. poz. 1372 i 1834) oraz art. 14 ust. 1 ustawy z dnia 27 marca 2003 r. o planowaniu i zagospodarowaniu przestrzennym (Dz. U. z 2021 r. poz. 741, 784, 922, 1873 i 1986) uchwała się, co następuje:

§ 1. Przystępuje się do sporządzenia miejscowego planu zagospodarowania przestrzennego dla obszaru położonego w rejonie ulic: Podrzecze, Podzamcze, Wierzbowa i Krakowskie Przedmieście w Sieradzu.

§ 2. Granice obszaru objętego planem określono na mapie stanowiącej załącznik graficzny do niniejszej uchwały.

§ 3. Przedmiotem ustaleń planu jest określenie zasad zagospodarowania i użytkowania terenów w zakresie obejmującym problematykę, o której mowa w art. 15 ust. 2 i 3 ustawy z dnia 27 marca 2003 r. o planowaniu i zagospodarowaniu przestrzennym.


§ 4. Wykonanie uchwały powierza się Prezydentowi Miasta Sieradza.


§ 5. Uchwała wchodzi w życie z dniem podjęcia.

Przewodnicząca Rady Miejskiej
w Sieradzu


Urszula Rozmarynowska

Załącznik do uchwały Nr LIV/363/2021
Rady Miejskiej w Sieradzu
z dnia 23 listopada 2021 r.

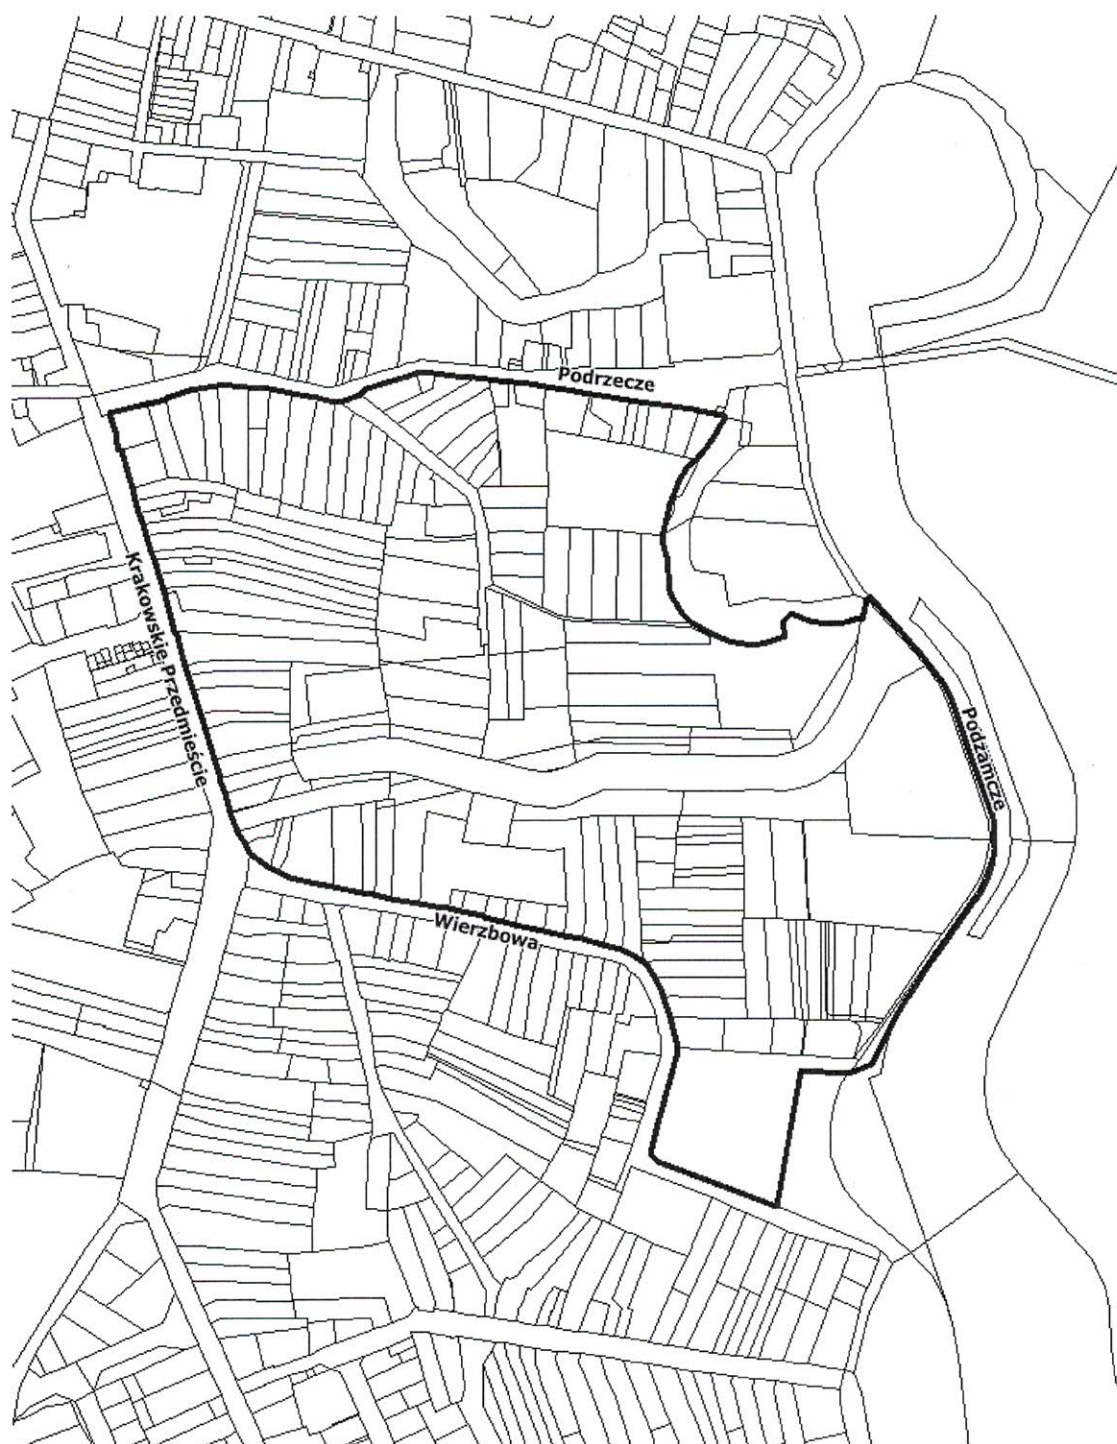

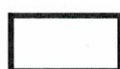 GRANICA OBSZARU OBJĘTEGO PLANEM

PRZEWODNICZĄCA
Rady Miejskiej w Sieradzu
Urszula Rozmarynońska
Urszula Rozmarynońska