


ul. Armii Krajowej

ul. Dąbrowszczaków

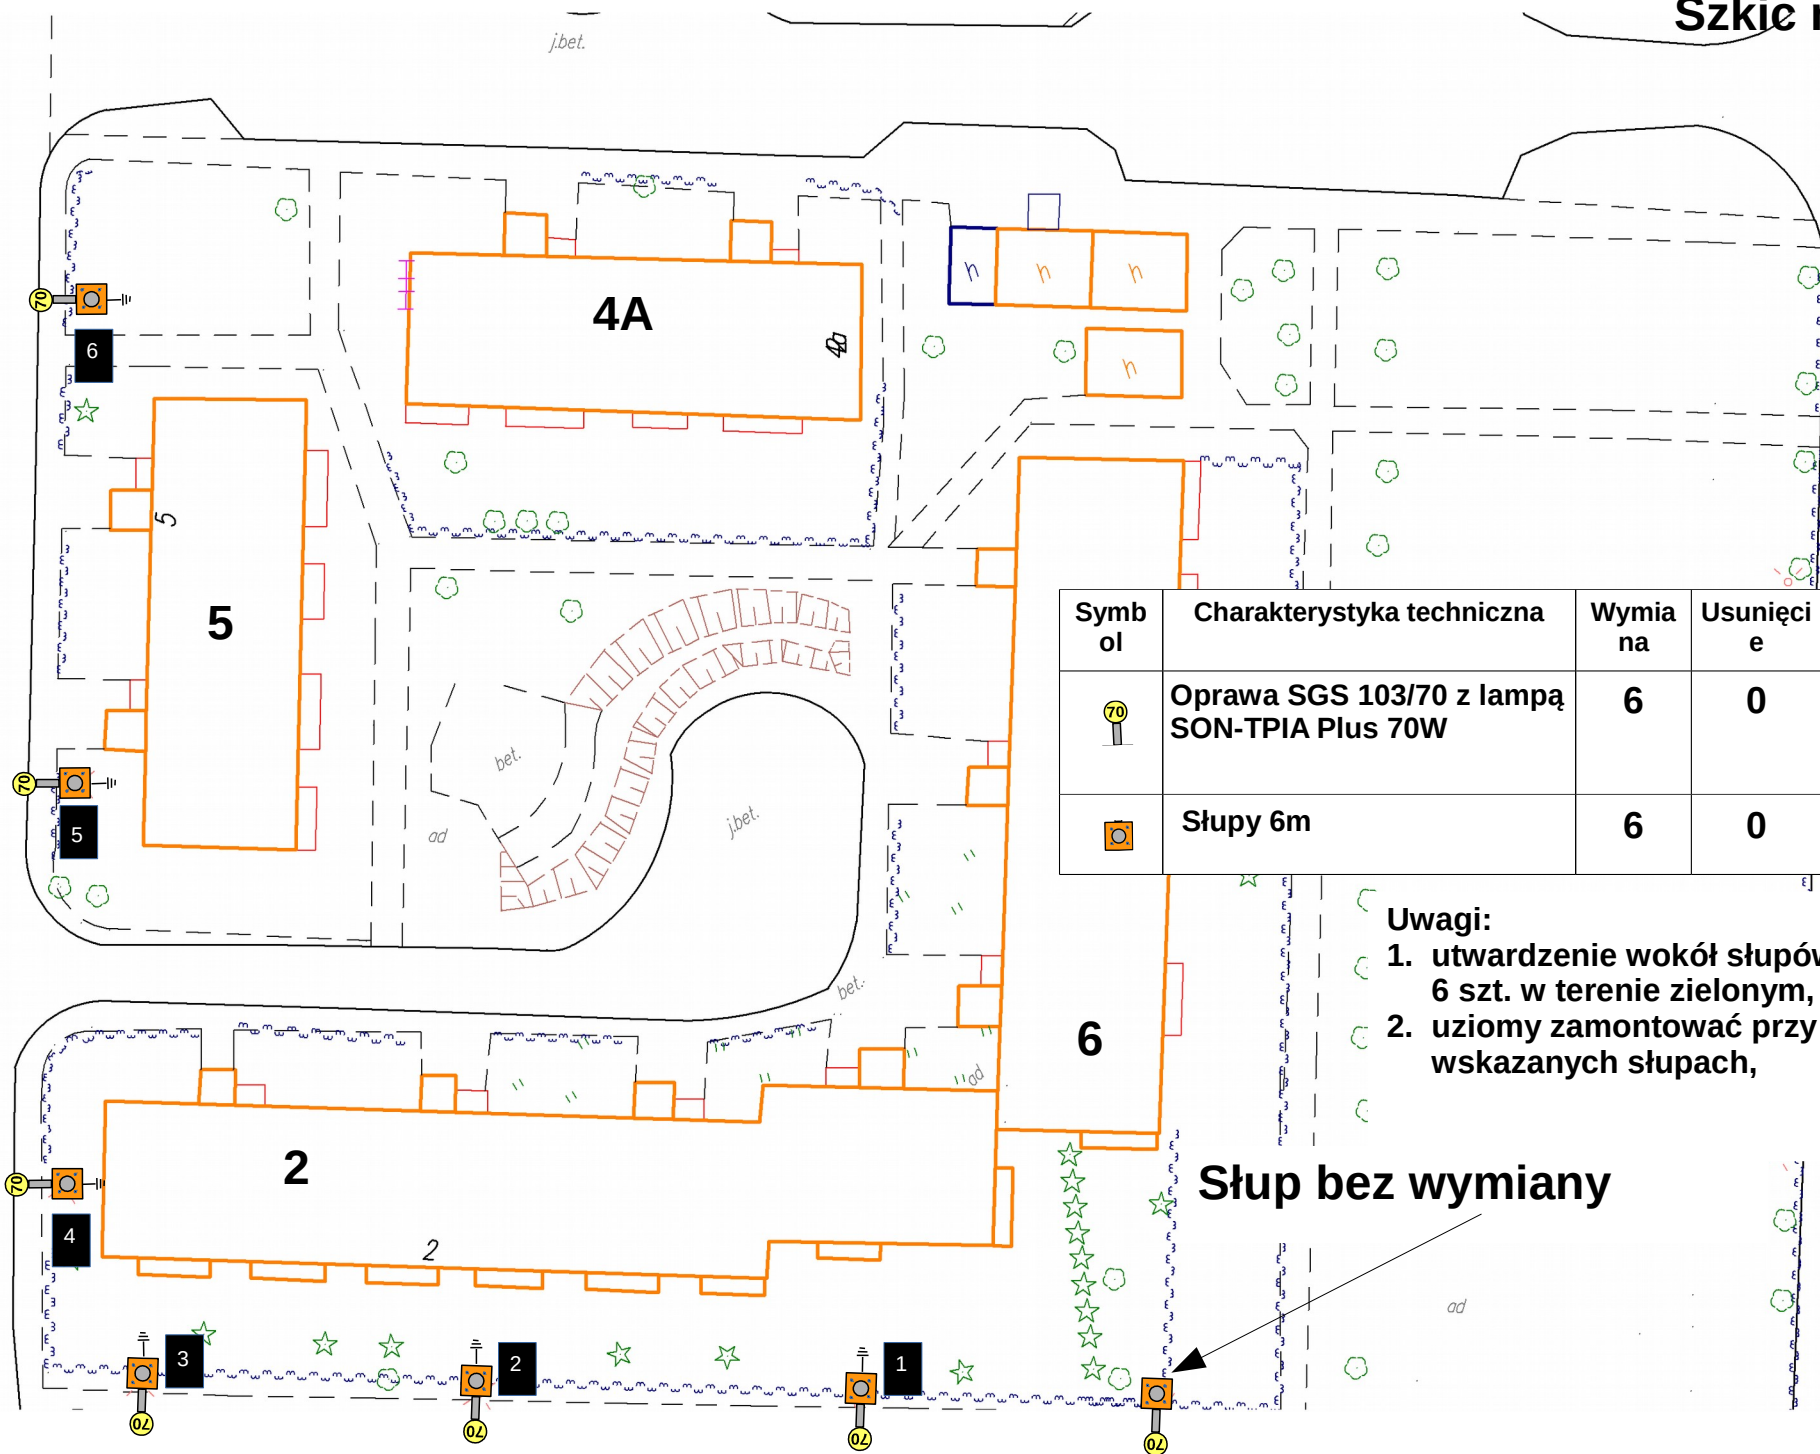

Symb ol	Charakterystyka techniczna	Wymia na	Usunięci e	Ogółem
	Oprawa SGS 103/70 z lampą SON-TPIA Plus 70W	6	0	6
	Słupy 6m	6	0	6

- Uwagi:
1. utwardzenie wokół słupów:  
6 szt. w terenie zielonym,
  2. uziomy zamontować przy  
wskazanych słupach,

Słup bez wymiany