




WIDOK - ogrodzenie boczne boiska (z wejściem)

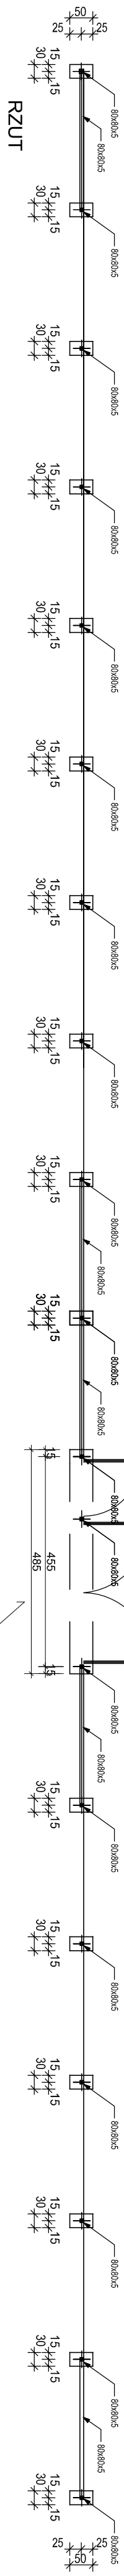

RZUT

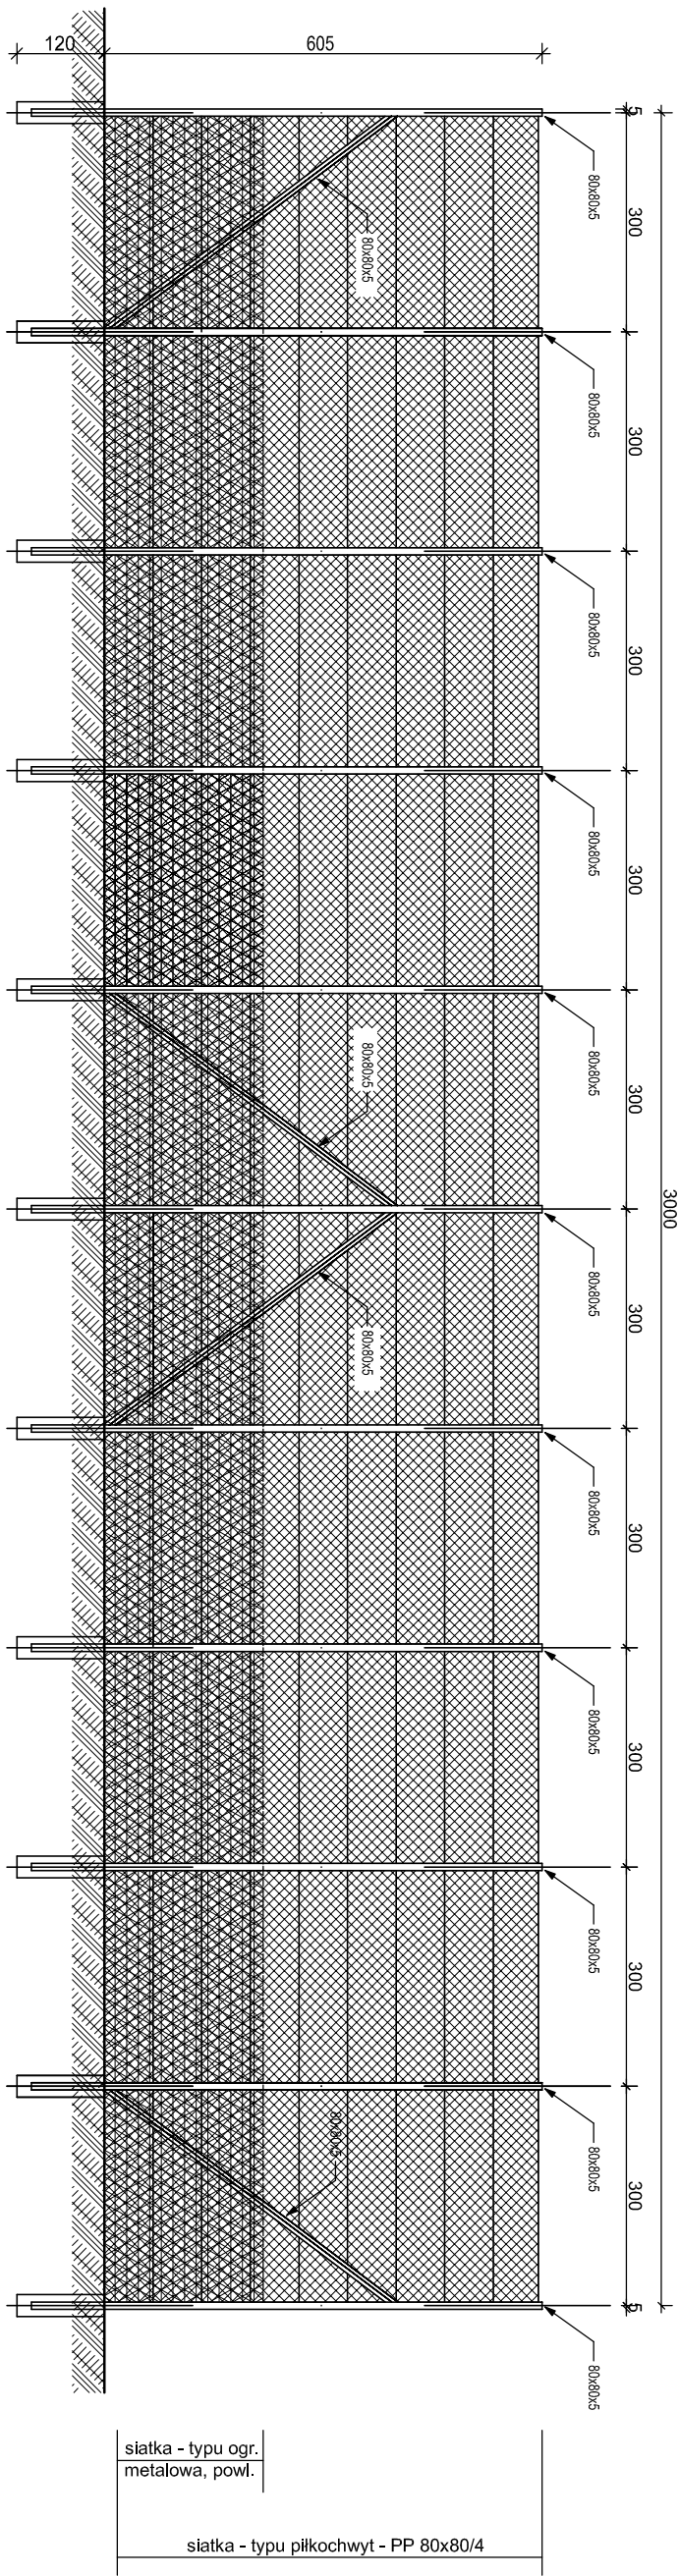

WIDOK - ogrodzenie za bramkami

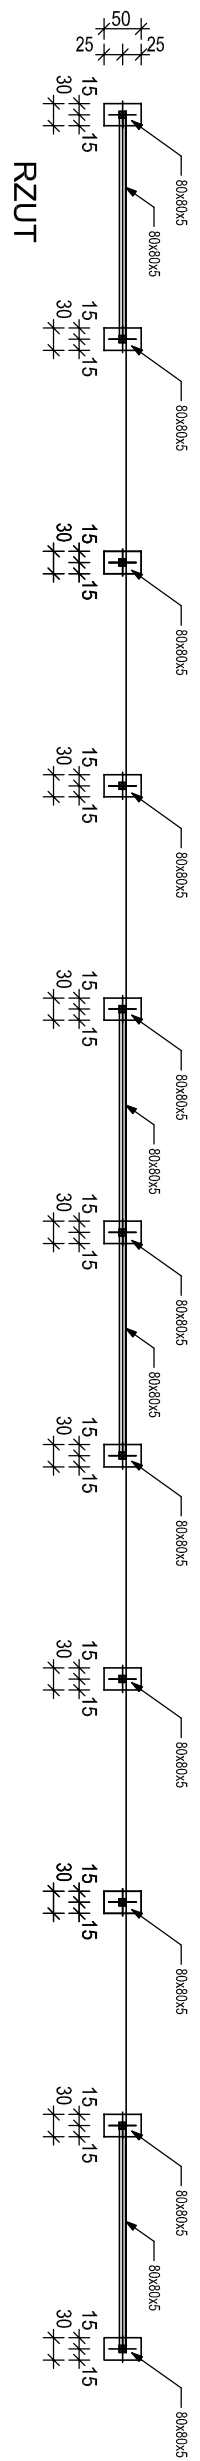

RZUT

BIURO PROJEKTOWE "PROKON"		98-200 Szerz. ul. Brodowskiego 53 tel 501 715 029	
Sławomir Mazela		Sławomir Mazela	
Tereny rekreacyjne - osiedla "za Szpielen" w Szerz. region ul. Armii Krajowej		Szerz.	
Gmina Masto Szerz. Szerz. - Plac Wojewódzki 1		BUDOWANA	
OGRODZENIE - boisko piłki nożnej		1:10	
mgr inż. SŁAWOMIR MAZELA		2017.09.	
mgr inż. SŁAWOMIR MAZELA		102392	
		2	