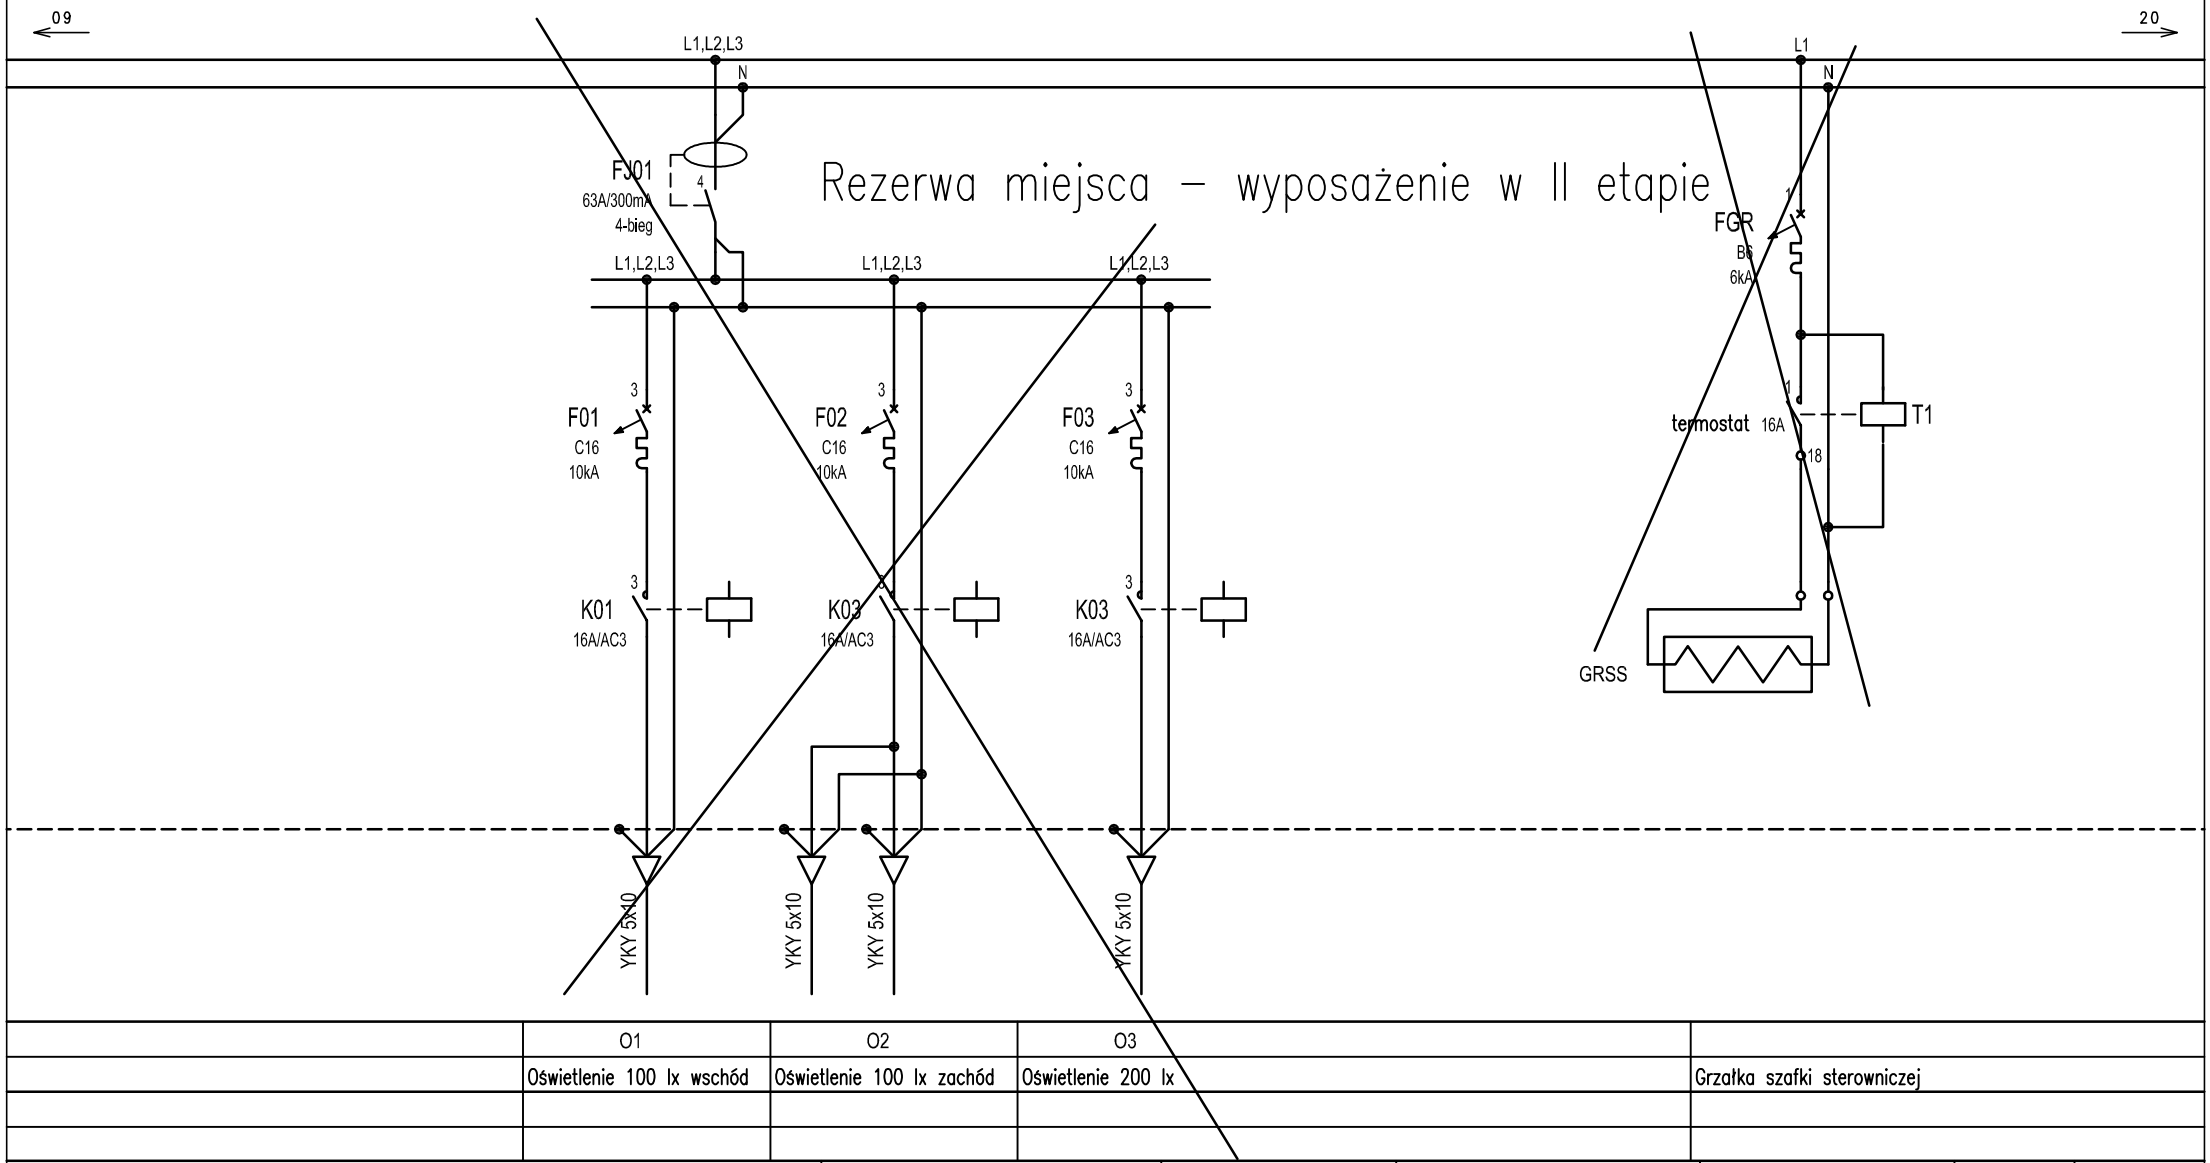

	O1	O2	O3	
	Oświetlenie 100 lx wschód	Oświetlenie 100 lx zachód	Oświetlenie 200 lx	Grzałka szafki sterowniczej

Nazwa inwestycji:
ZADANIE INWESTYCYJNE P.N.: "MODERNIZACJA III PŁYTY BOISKA" - ETAP NR 1, 98-200 SIERADZ, DZIAŁKA NR 2/2, OBR. 7

Projektant branży elektrycznej:
upr. nr SLK/0605/POOE/04
mgr inż. Grzegorz Drelich

Jednostka projektowa:
AMIBUD Cezary Ilnicki,
ul. Hutnicza 84,
59-930 Pieńsk,
tel. 570 486 906,
amibud@gmail.com

Inwestor:
Miejski Ośrodek Sportu i Rekreacji
ul. Sportowa 1
98-200 Sieradz

Faza projektu: budowlany/wykonawczy

Branża elektryczna

DATA: listopad 2020

SKALA: %

NR RYS. E-202

ARKUSZ 2/5

Tytuł rysunku: SCHEMAT INSTALACJI ELEKTRYCZNYCH - ROZDZIELNICA BOISKA NR 3 R1