


MAPA DO CELÓW PROJEKTOWYCH

Oznaczenie kancelaryjne zgłoszenia pracy geodezyjnej		PODK.6640.69.2018	
Obiekt	ul. Jagiellońska dz. 195/333		
Województwo	łódzkie		
Powiat	Sieradzki		
Jednostka ewidencyjna	101401_1 Sieradz – miasto		
Obręb ewidencyjny	16 (101401_10016)		
Skala mapy	1:500		
Nazwa układu współrzędnych	prostokątnych płaskich	2000/6	
	wysokości	Krasztadt 1960	
Oznaczenie granic obszaru, który był przedmiotem aktualizacji			
Oznaczenie i opis obiektów projektowanych			
Oznaczenie i informacje o służebnościach gruntowych mających wpływ na zagospodarowanie gruntów, zlokalizowanych w granicach projektowanej inwestycji			
Oznaczenie konturu użytku gruntowego, który nie jest ująłowany w bazie ewidencji gruntów i budynków			
Mapa aktualna na dzień		2018.01.15	
Uwaga: Nie wykaza się istnienie w terenie innych prawców, o których brak informacji wynika z załącznika historycznych lub niedopięknie przepisów zapisanych do ewidencji gruntów i budynków (dotyczy to terenów odczytanych z mapy z 1989 r. wraz z podjętymi zmianami)			
GEODETA UPRAWNIENIOWY nr upraw. 0829 mgr inż. Wiesław Giergach			
Firma „GEOSYSTEM” Łukasz Mrocz ul. 1014.20 18.117 tel. 501-556-765			
Organ prowadzący państwową służbę geodezyjną i kartograficzną z siedzibą w Sieradzu Starosta Sieradzki P.1014.20 18.117 Data wpisania do ewidencji gruntów i budynków 22.01.2018 mgr inż. Stanisław Giergach Z upr. geod. 0829 Stanisław Giergach Stanisław Giergach			

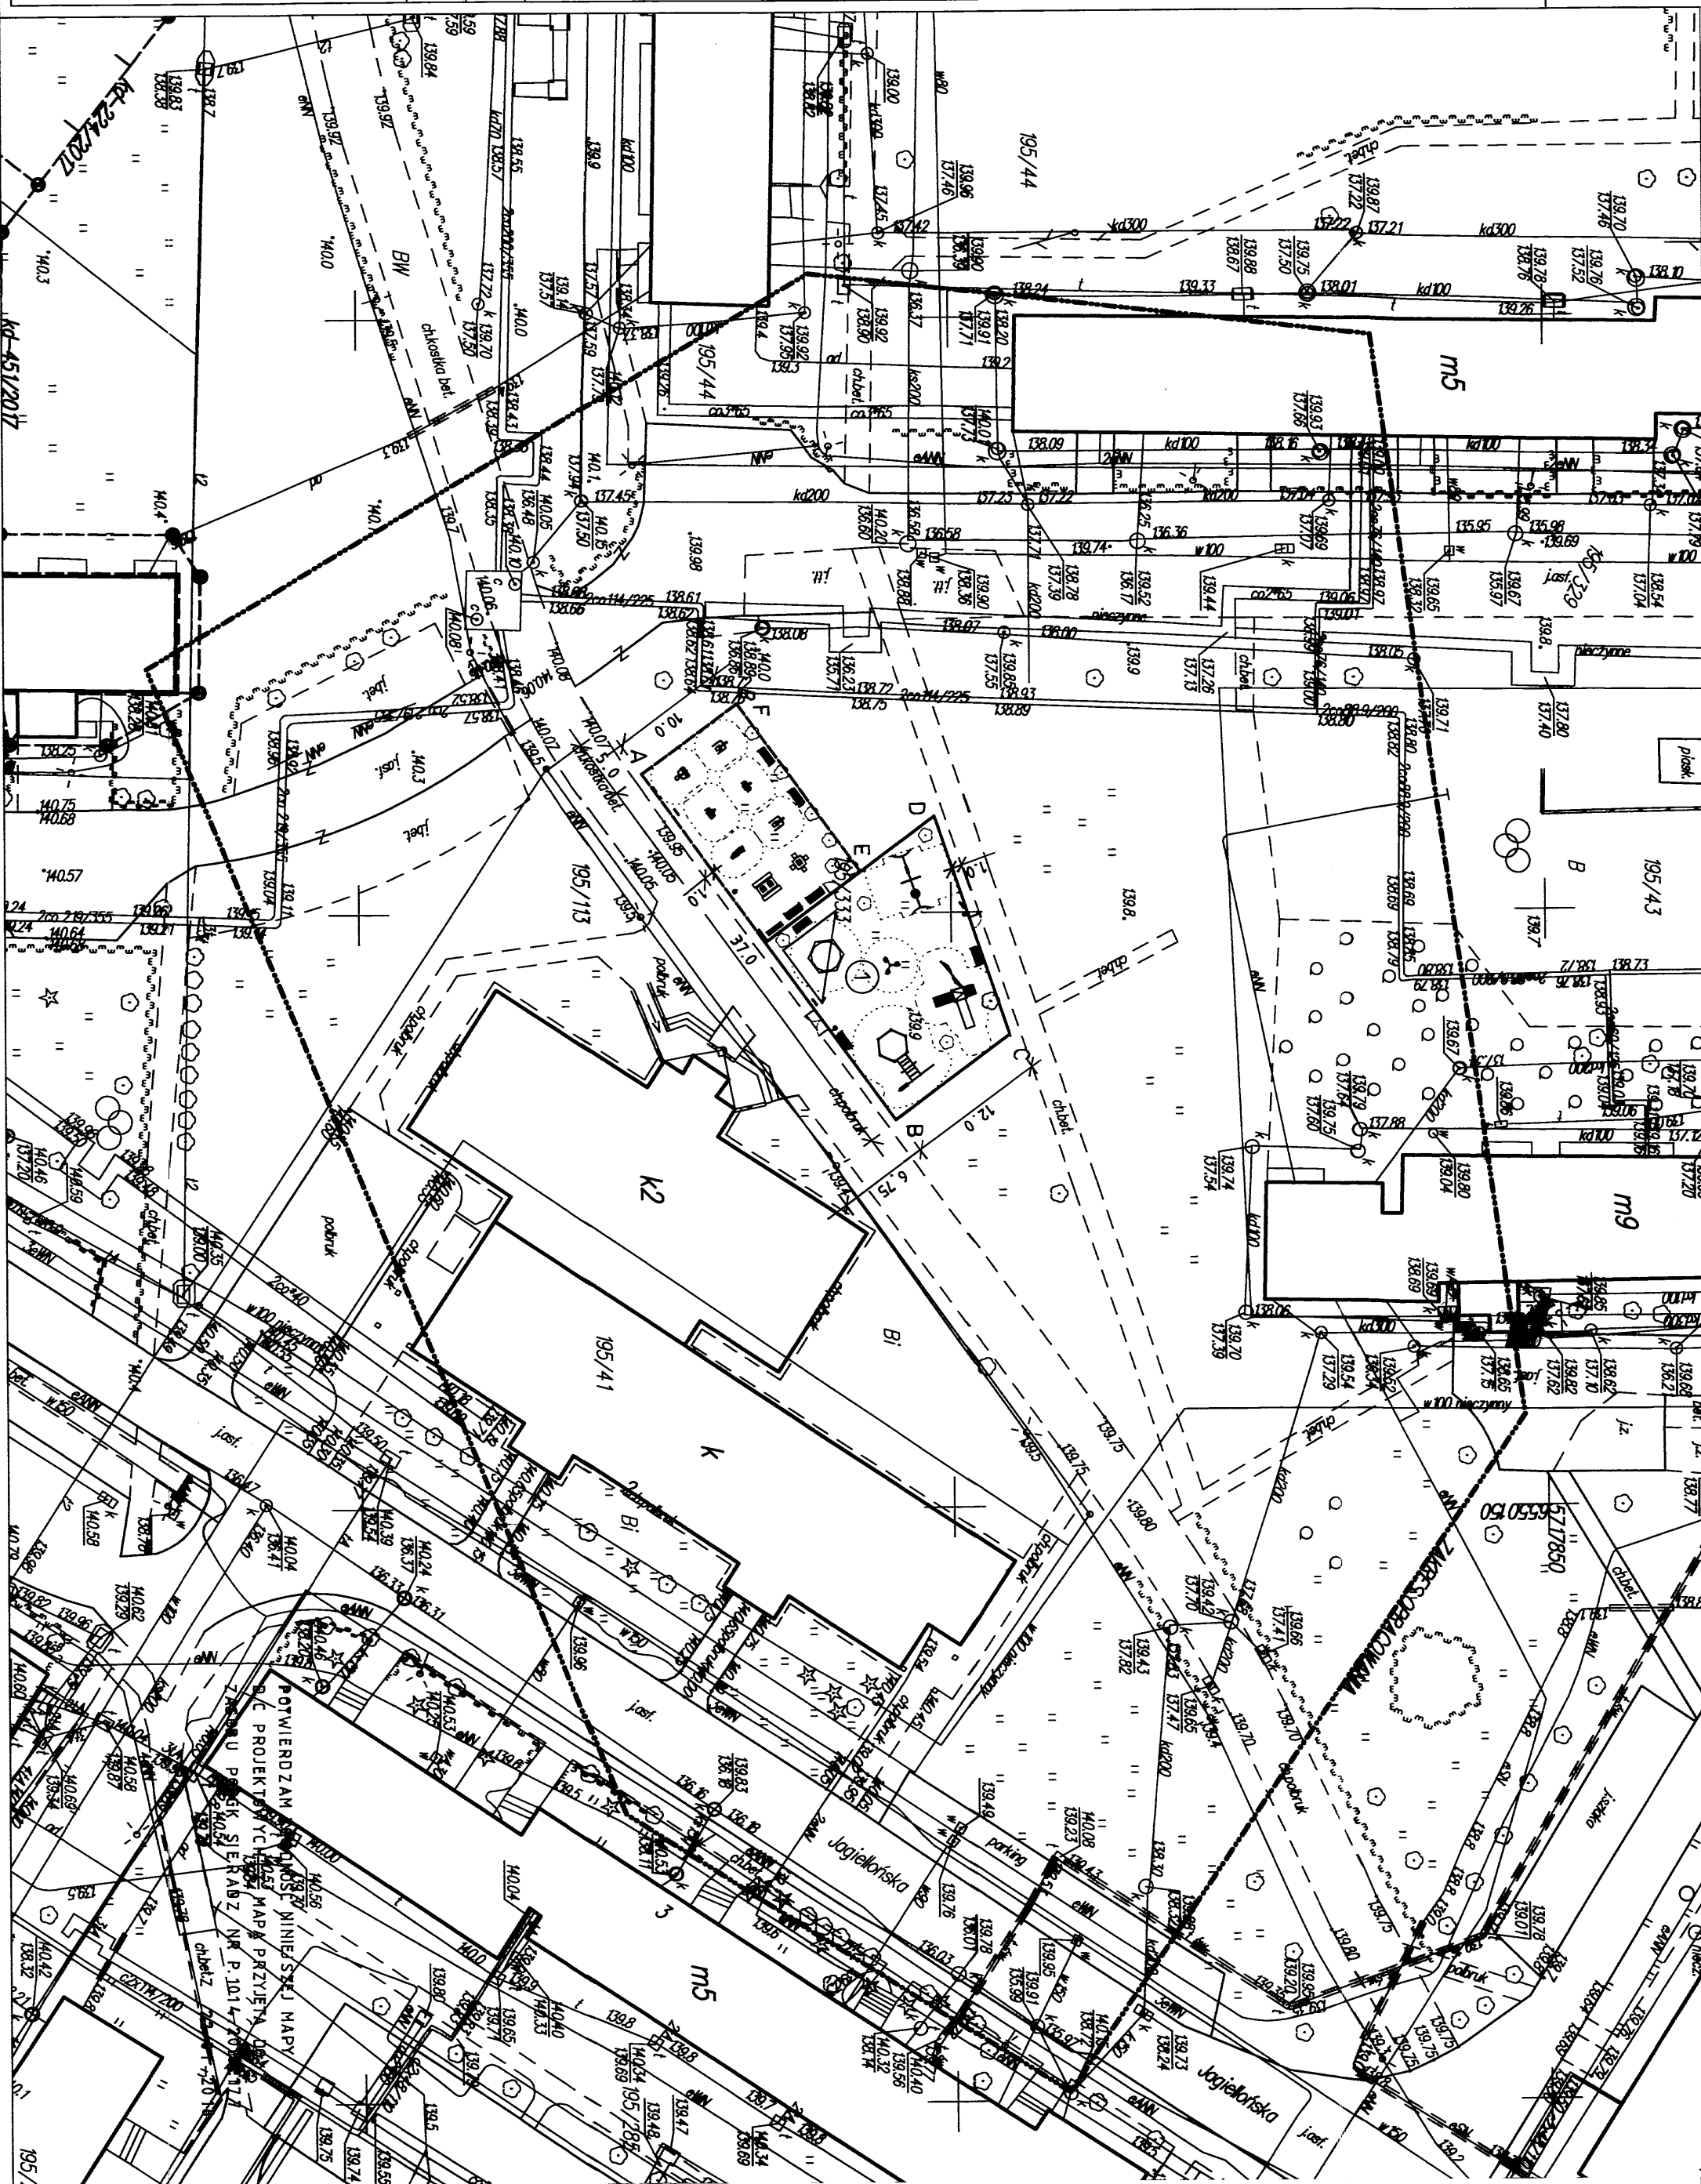

PROJEKT ZAGOSPODAROWANIA  
DZIAŁKI nr ewid. 195/333, obr. 16  
98-200 SIERADZ

DO ZGŁOSZENIA

INWESTYCJA:

OTWARCIA STREFY AKTYWNOŚCI  
- montaż urządzeń sprawnościowo - rekreacyjnych

ADRES:

Sieradz, rejon ul. Jagiellońskiej

INWESTOR:

Gmina Miasto Sieradz  
z/s. 98-200 Sieradz, Plac Wojewódzki 1

LEGENDA:

1. projektowana OSA -  
szczegółowe rozmieszczenie elementów w/g rys. 1

Obszar opracowania: A, B, C, D, E, F.

BUDNO PROJEKTOWE	
"PROKON"	
Sławomir Mielke	
88-200 Sieradz, ul. Brońskiego 53 tel. 501 716 028	
OBJEKT: OTWARCIA STREFY AKTYWNOŚCI - Sieradz, rejon ul. Jagiellońskiej, dz. nr 195/333, obr. 16	
STADIUM: ZGŁOSZENIE ROBÓT - ELEMENTY MAŁEJ ARCHITEKTURY - PLAC ZABAW	
PRACOWNIK: mgr inż. Sławomir Mielke	
mgr inż. Sławomir Mielke	
nr upraw. 9270	
data: 2018.01	
wzrost: 17500	
PZ	