



Skate Park →



Wzg. Zamkowe | Skansen →

Tablica nr 1



← Skate Park

← Wzg. Zamkowe | Skansen



Tablica nr 2



↑ Dworzec PKP


↑ Stare Miasto | Urząd Miasta 

↑ Wzg. Zamkowe | Skansen 

↑ Przystań kajakowa | Park 

Dworzec PKS →

Tablica nr 3

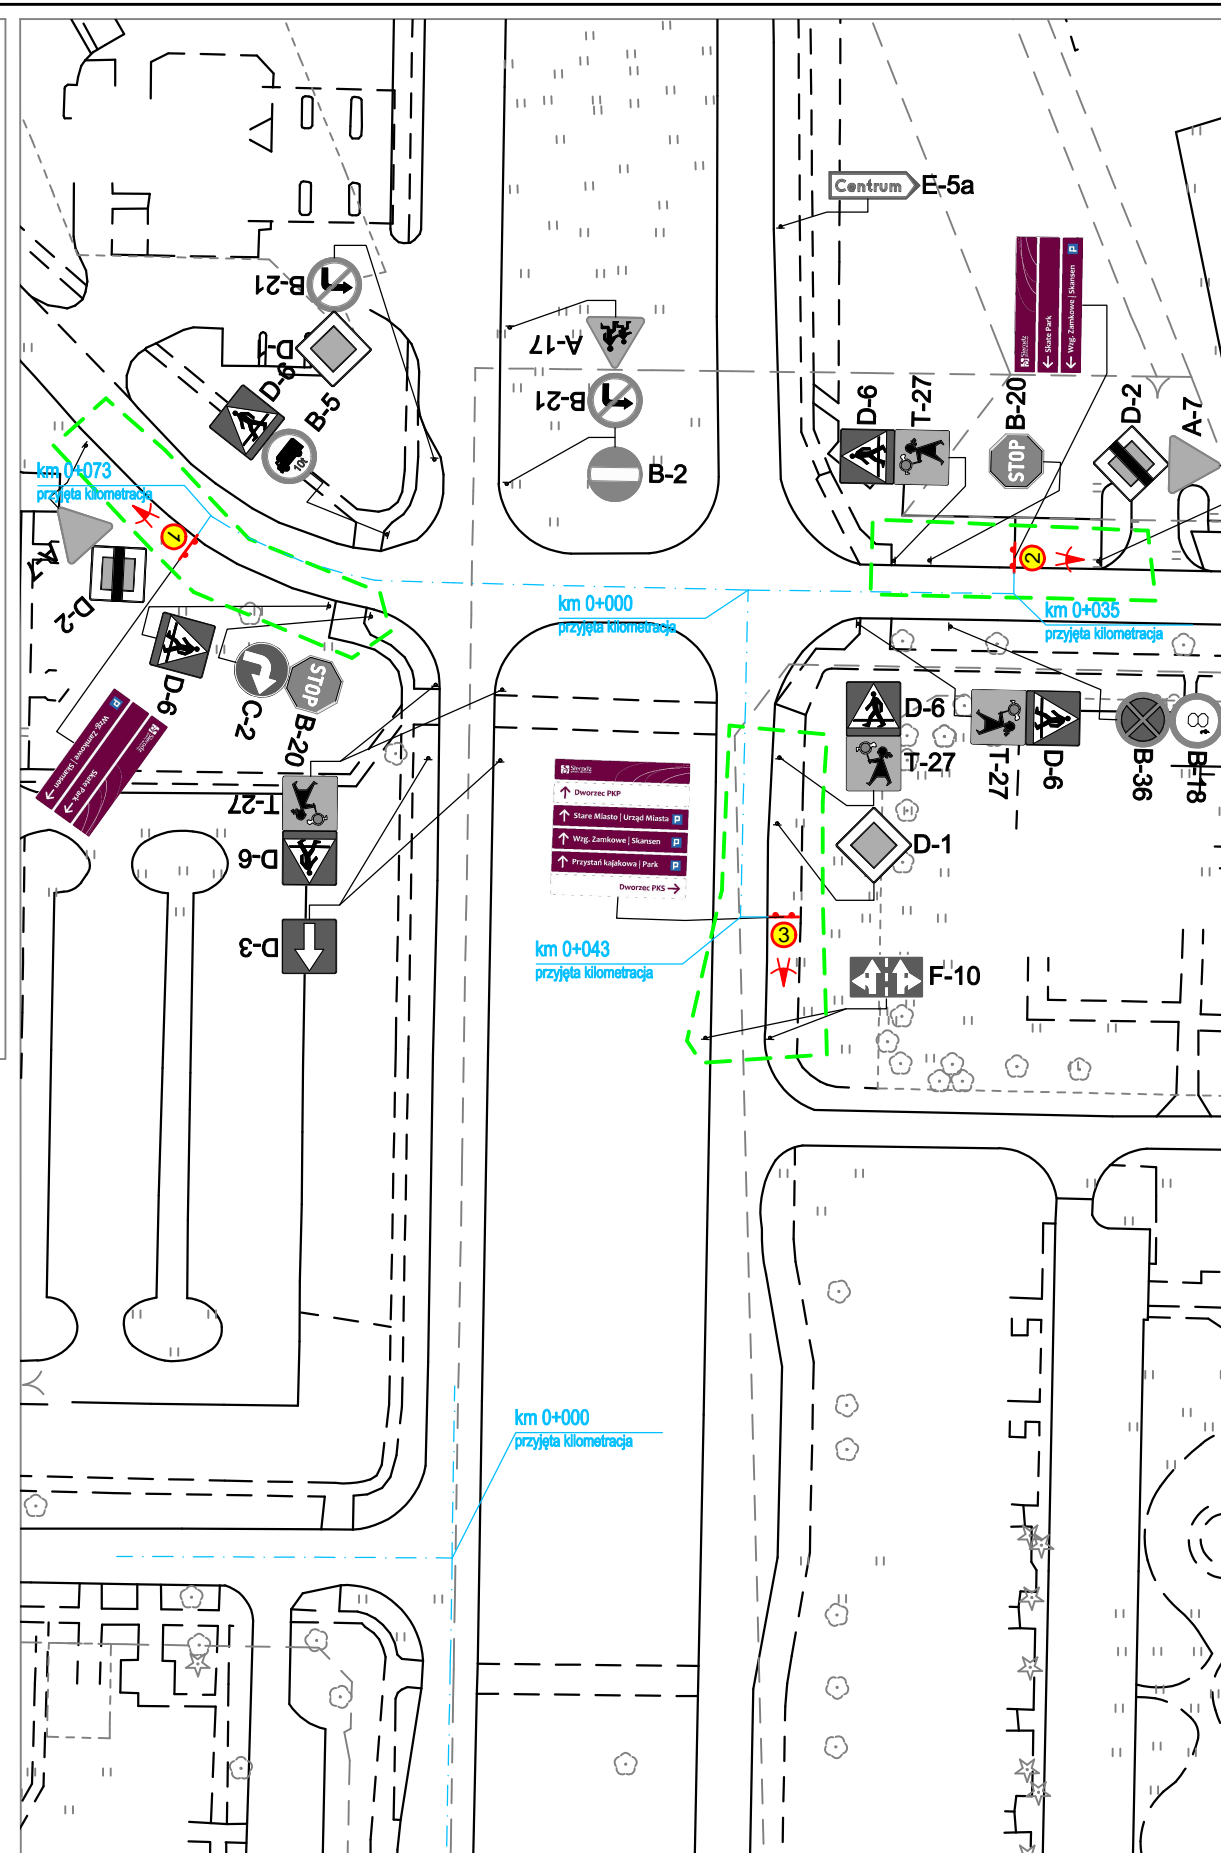

Numer węzła: 14a

Ulica: Reymonta / Grunwaldzka /
Łokietka

Rysunek: 2
Arkusz: 14a
Skala: 1:1000

