

Skate Park →

Dworzec PKP | Dworzec PKS →

Cmentarz →

Tablica nr 1



↑ Wzg. Zamkowe | Skansen P

↑ Stare Miasto | Urząd Miasta P

↑ Przystań kajakowa | Park P

↑ Park linowy | MOSiR P

← Dworzec PKP | Dworzec PKS

Tablica nr 2




← Wzg. Zamkowe | Skansen P

← Stare Miasto | Urząd Miasta P

← Przystań kajakowa | Park P

← Park linowy | MOSiR P

Tablica nr 3

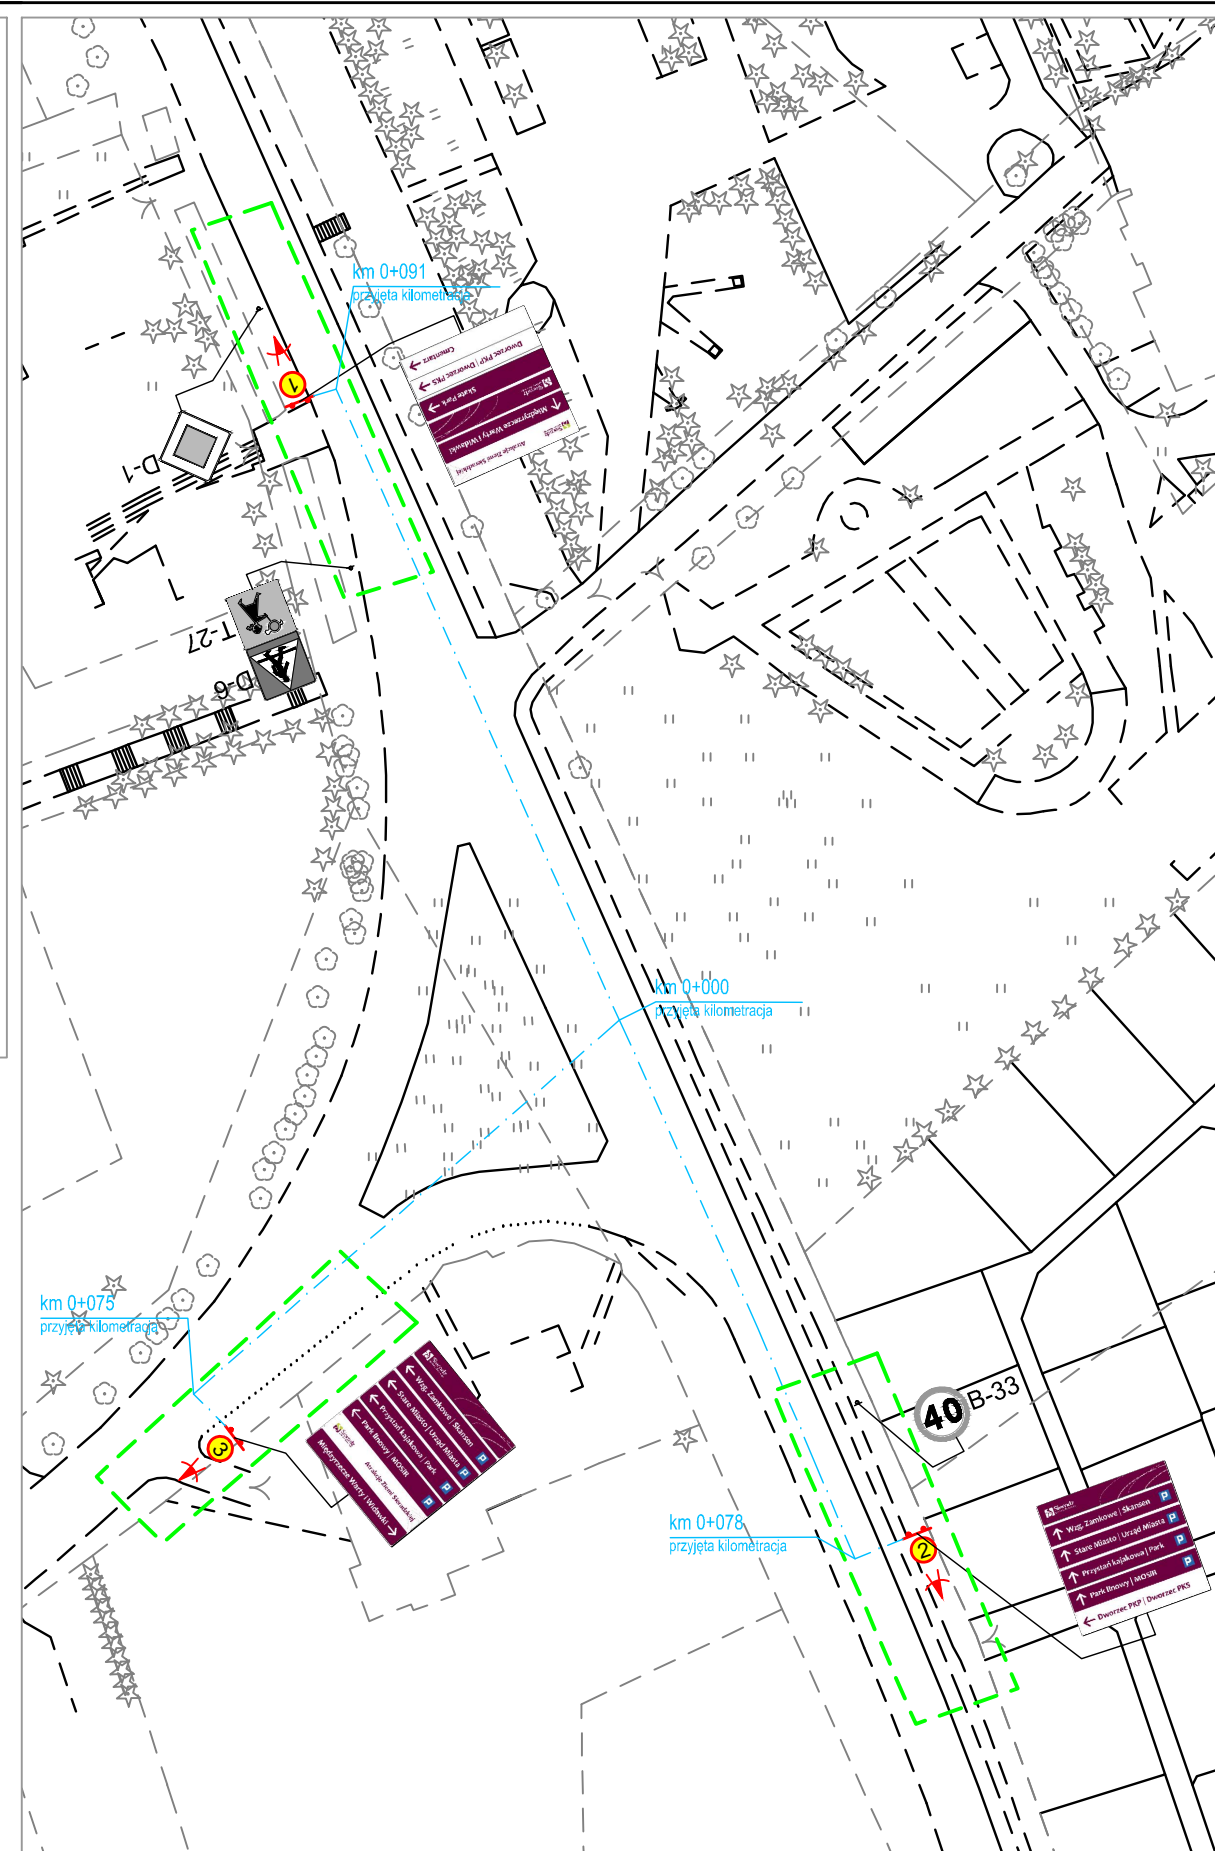

Numer węzła: 18

Ulica: Krakowskie Przedmieście / 1 Maja

Rysunek: 2
Arkusz: 18
Skala: 1:1000

