



Skate Park →

Dworzec PKP →

Tablica nr 1



↑ Skate Park

↑ Dworzec PKP

P Wzg. Zamkowe | Skansen →

P Stare Miasto | Urząd Miasta →

P Przystań kajakowa | Park →

Tablica nr 2



↑ Wzg. Zamkowe | Skansen P

↑ Dworzec PKS

↑ Stare Miasto | Urząd Miasta P

← Skate Park

← Dworzec PKP

Tablica nr 3



← Wzg. Zamkowe | Skansen P


← Dworzec PKS

← Stare Miasto | Urząd Miasta P

← Przystań kajakowa | Park P

← Park linowy | MOSiR P

Tablica nr 4

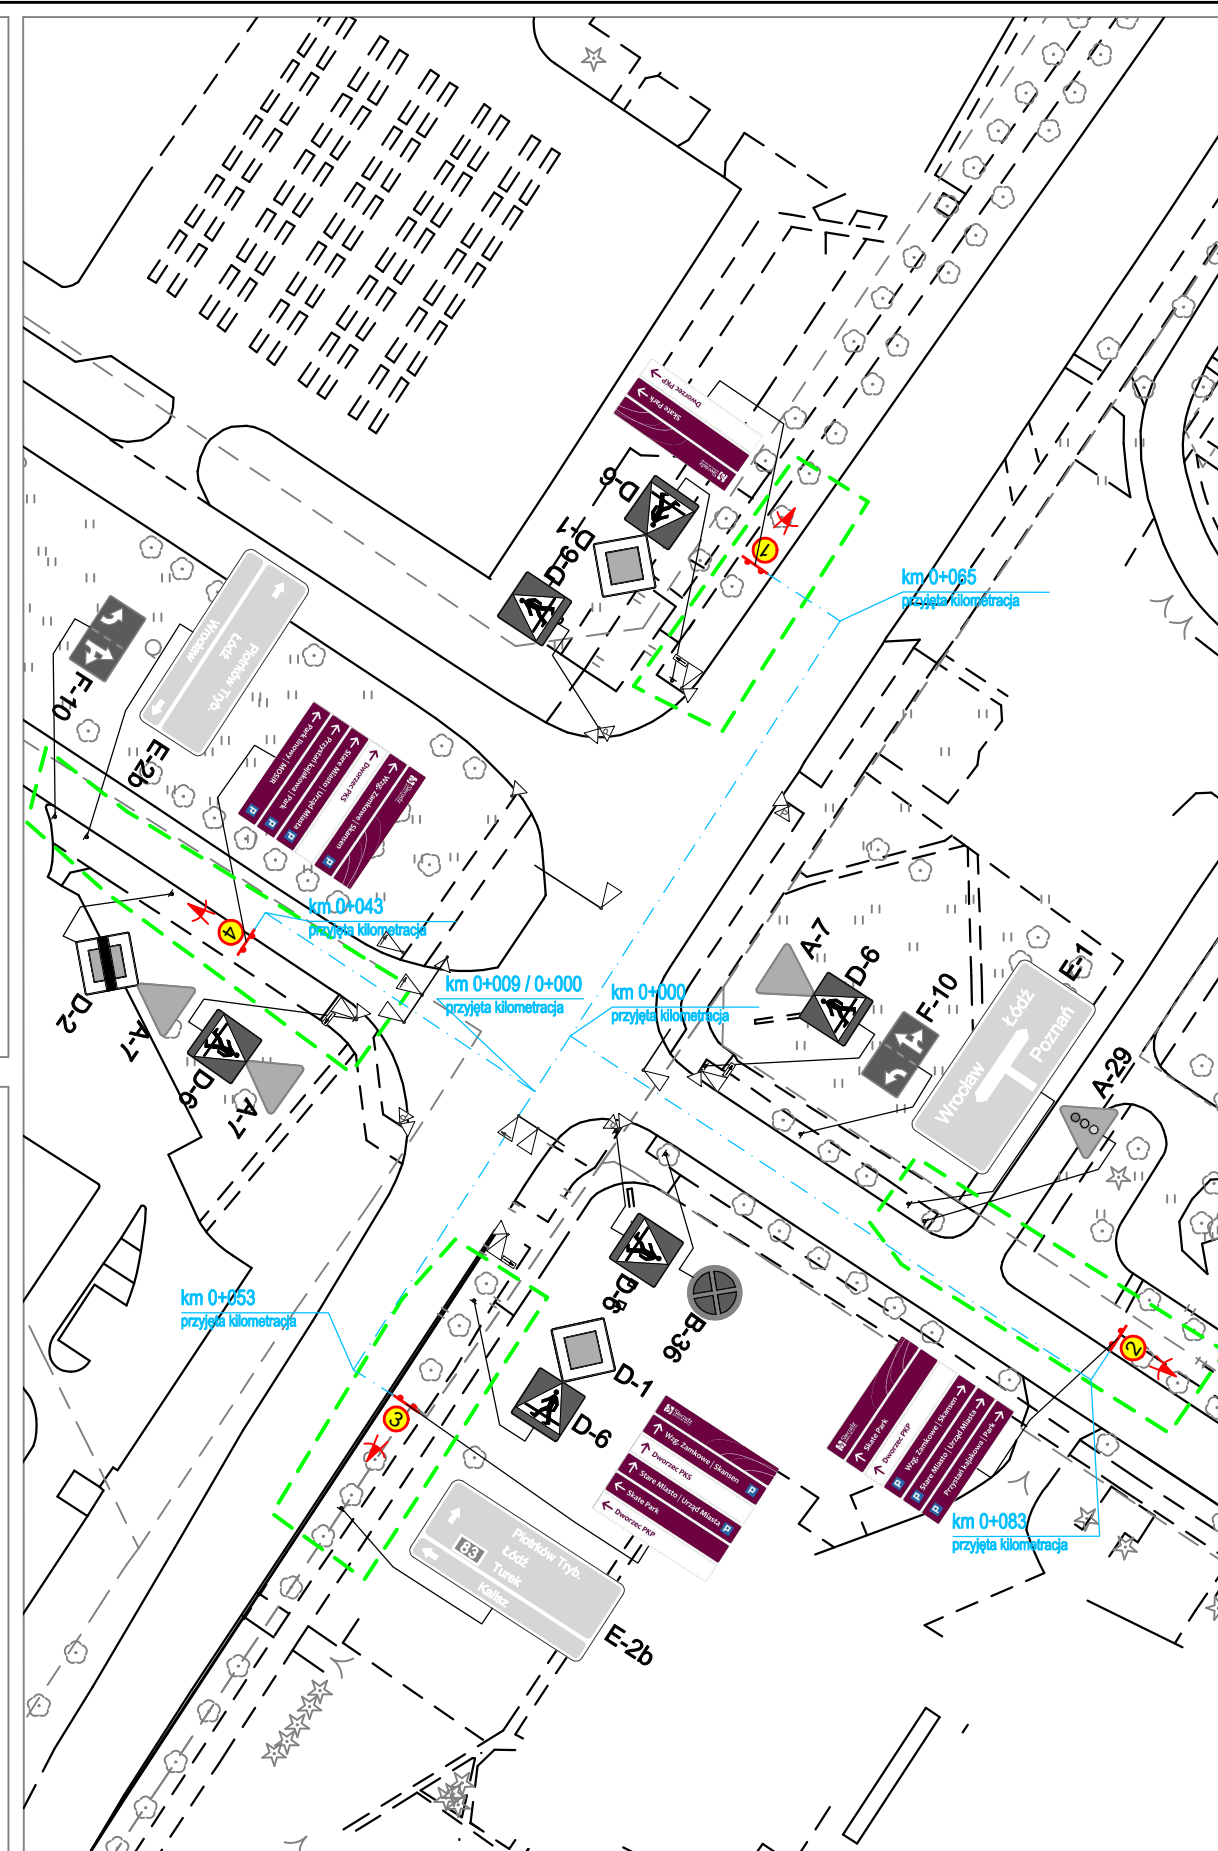

Numer węzła: 10

Ulica: Jana Pawła II / Grunwaldzka
/ Broniewskiego

Rysunek: 2
Arkusz: 10
Skala: 1:1000

