


# ELEWACJA PÓŁNOCNA - PROJEKT

skala 1:100

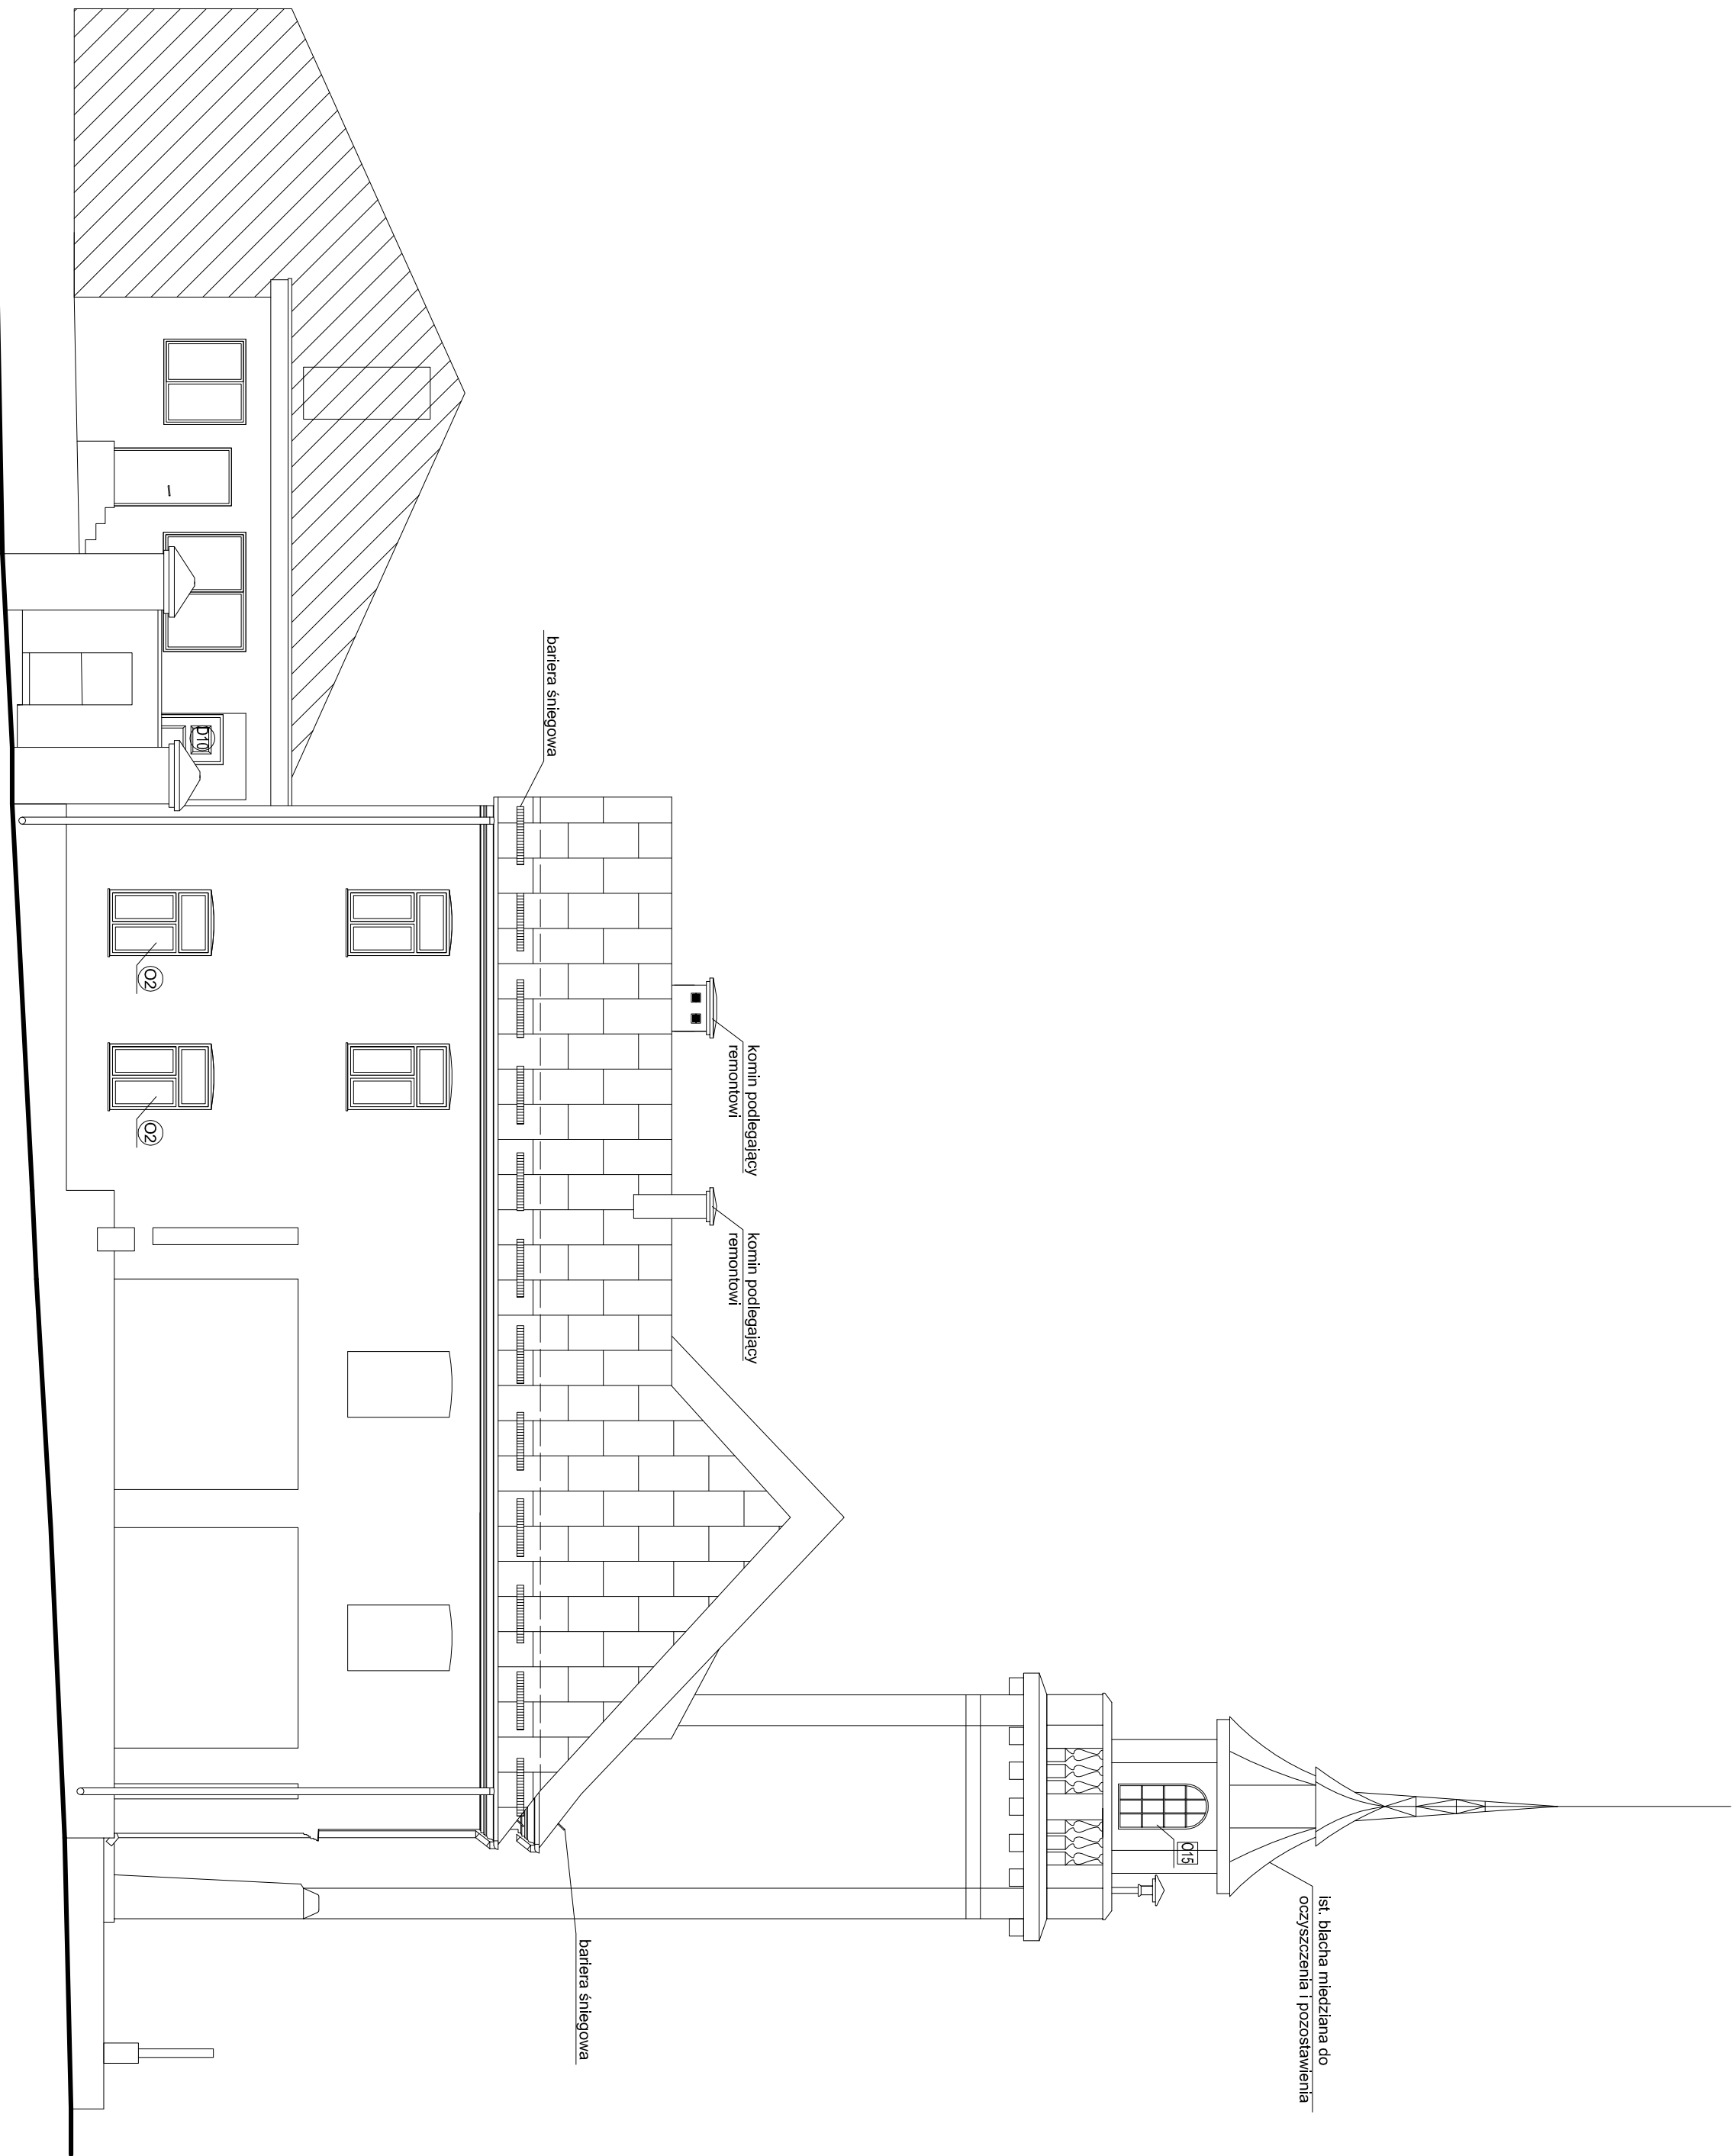

LEGENDA	
02 06	- okna/drzwi do wymiany
01 07	- okna/drzwi do remontu/renowacji
-----	- projektowana bariera śniegowa

PRACOWNIA PROJEKTOWA		GRAFIT	
WWW.GRAFIT.INFO.PL			
E-MAIL: GRAFIT@GRAFIT.INFO.PL			
TEL./FAX: 0-4 31 82 2 10 - 62			
Zamawiający:	Ochotnicza Straż Pożarna w Sieradzu ul. Krakowskie Przedmieście 1, 98-200 Sieradz		
Temat:	Remont zabrytkowego budynku Ochotniczej Straży Pożarnej (remizy) w Sieradzu		
Lokalizacja obiektu:	98-200 Sieradz, ul. Krakowskie Przedmieście 1 działka nr ewid. 120, obręb ewidencyjny 6		
Temat	Elewacja północna - projekt		
Projektant:	Podpis:		Skala: 1:100
mgr inż. arch. Marcin Górecki, upr. 2606-3198-CAW05			
Branża:	architektura		Data: 11.2013
wykonanie: mgr inż. Roman Kubiś, upr. 10101WKL			
projekt: inż. Paulina Stawarska			Nr rys: P-7
Organizacja: AlutACO 391 81788841		ArchCAD B-5671656	