


ELEWACJA PÓŁNOCNA - INWENTARYZACJA

skala 1:100

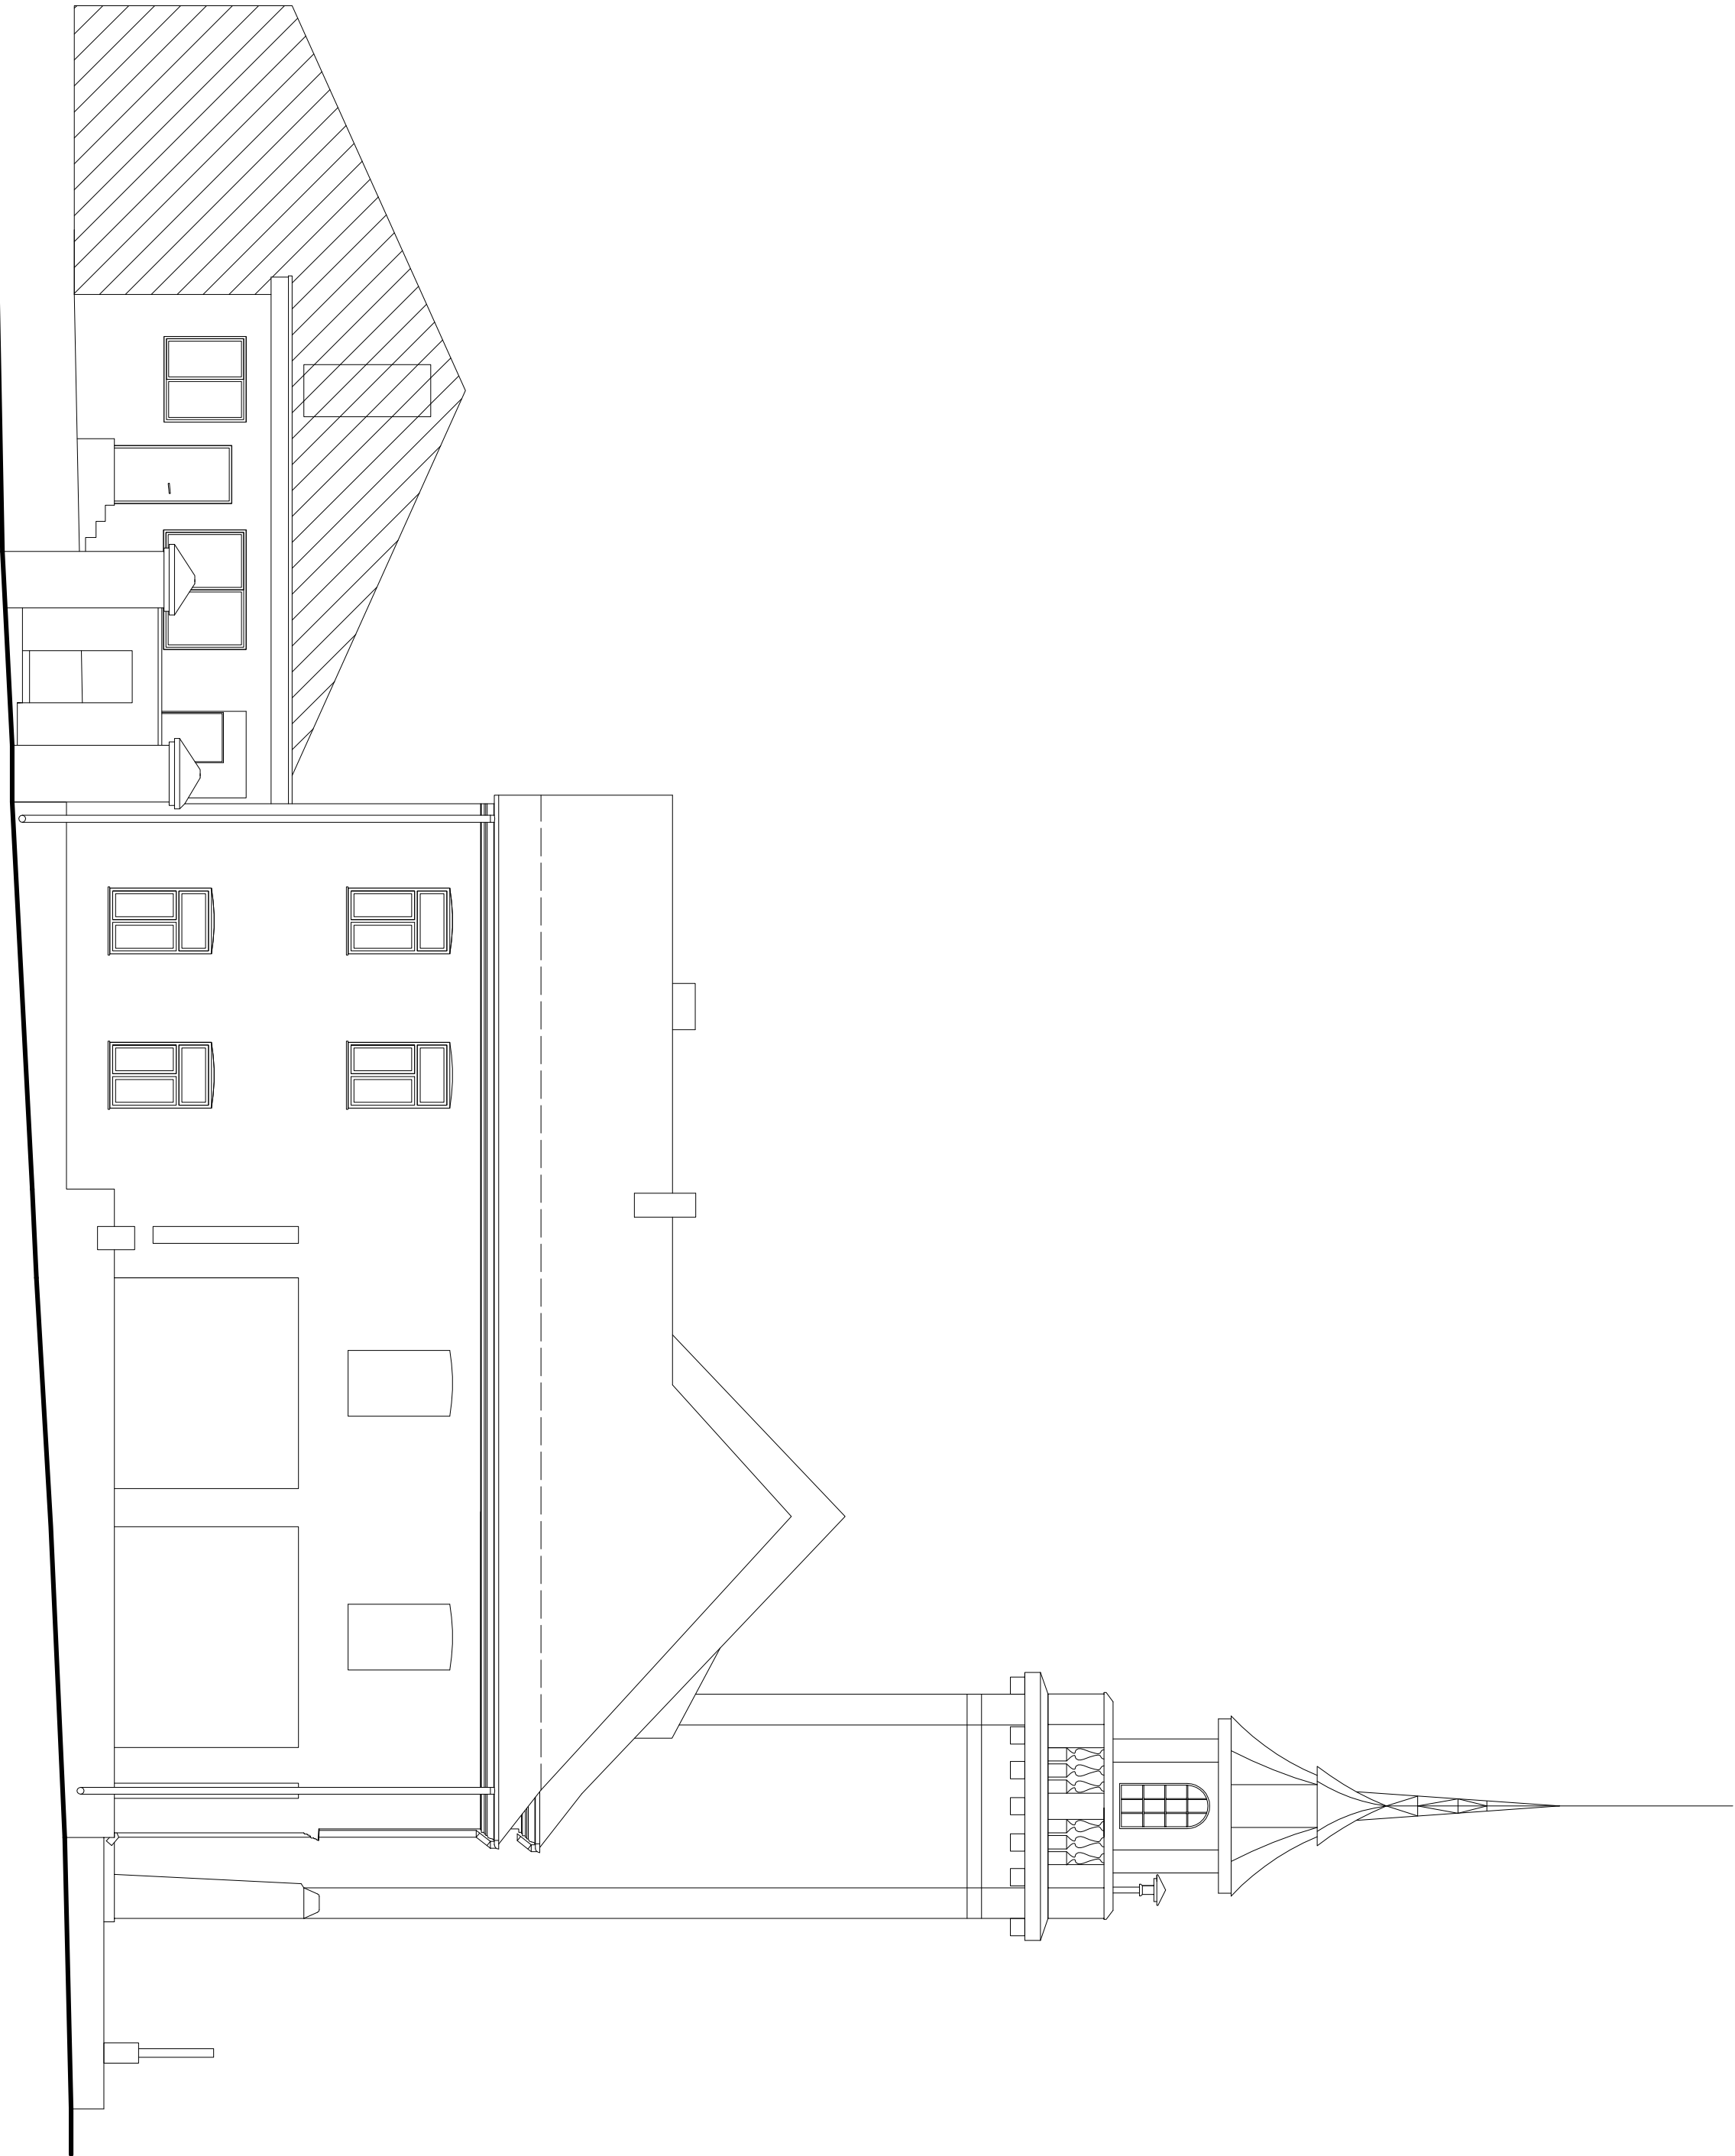

PRACOWNIA PROJEKTOWA W.W. GRAFIT .IN.FO.PL E-MAIL: GRAFIT@GRAFIT.INFO.PL TEL./FAX 10-4 31 82 2 10-62				GRAFIT	
Zamawiający: Ochotnicza Straż Pożarna w Sieradzu ul. Krakowskie Przedmieście 1, 98-200 Sieradz					
Temat: Remont zabrytkowego budynku Ochotniczej Straży Pożarnej (remizy) w Sieradzu					
Lokalizacja obiektu: 98-200 Sieradz, ul. Krakowskie Przedmieście 1 działka nr ewid. 120, obręb ewidencyjny 6					
Temat: Elewacja północna - inwentaryzacja					
Projektant: Branża: architektura		Podpis:		Skala: 1:100	
mgr inż. arch. Marcin Górecki upr. 26063198.CMA/05		mgr inż. Roman Kubiński upr. 10191WKL		Data: 08.2013	
projekt poglądowy		inż. Paulina Stawarska		Nr rys: 1-9	
Organizowanie: AlutACO 391 81788841		ArchCAD B-5607166			