


MIASTO SIERADZ

ZMIANA STUDIUM UWARUNKOWAŃ I KIERUNKÓW ZAGOSPODAROWANIA PRZESTRZENNEGO KIERUNKI KSZTAŁTOWANIA I FUNKCJONOWANIA SYSTEMU TRANSPORTU

skala 1 : 15 000

Załącznik Nr 7 do Uchwały Nr
Rady Miejskiej w Sieradzu z dnia

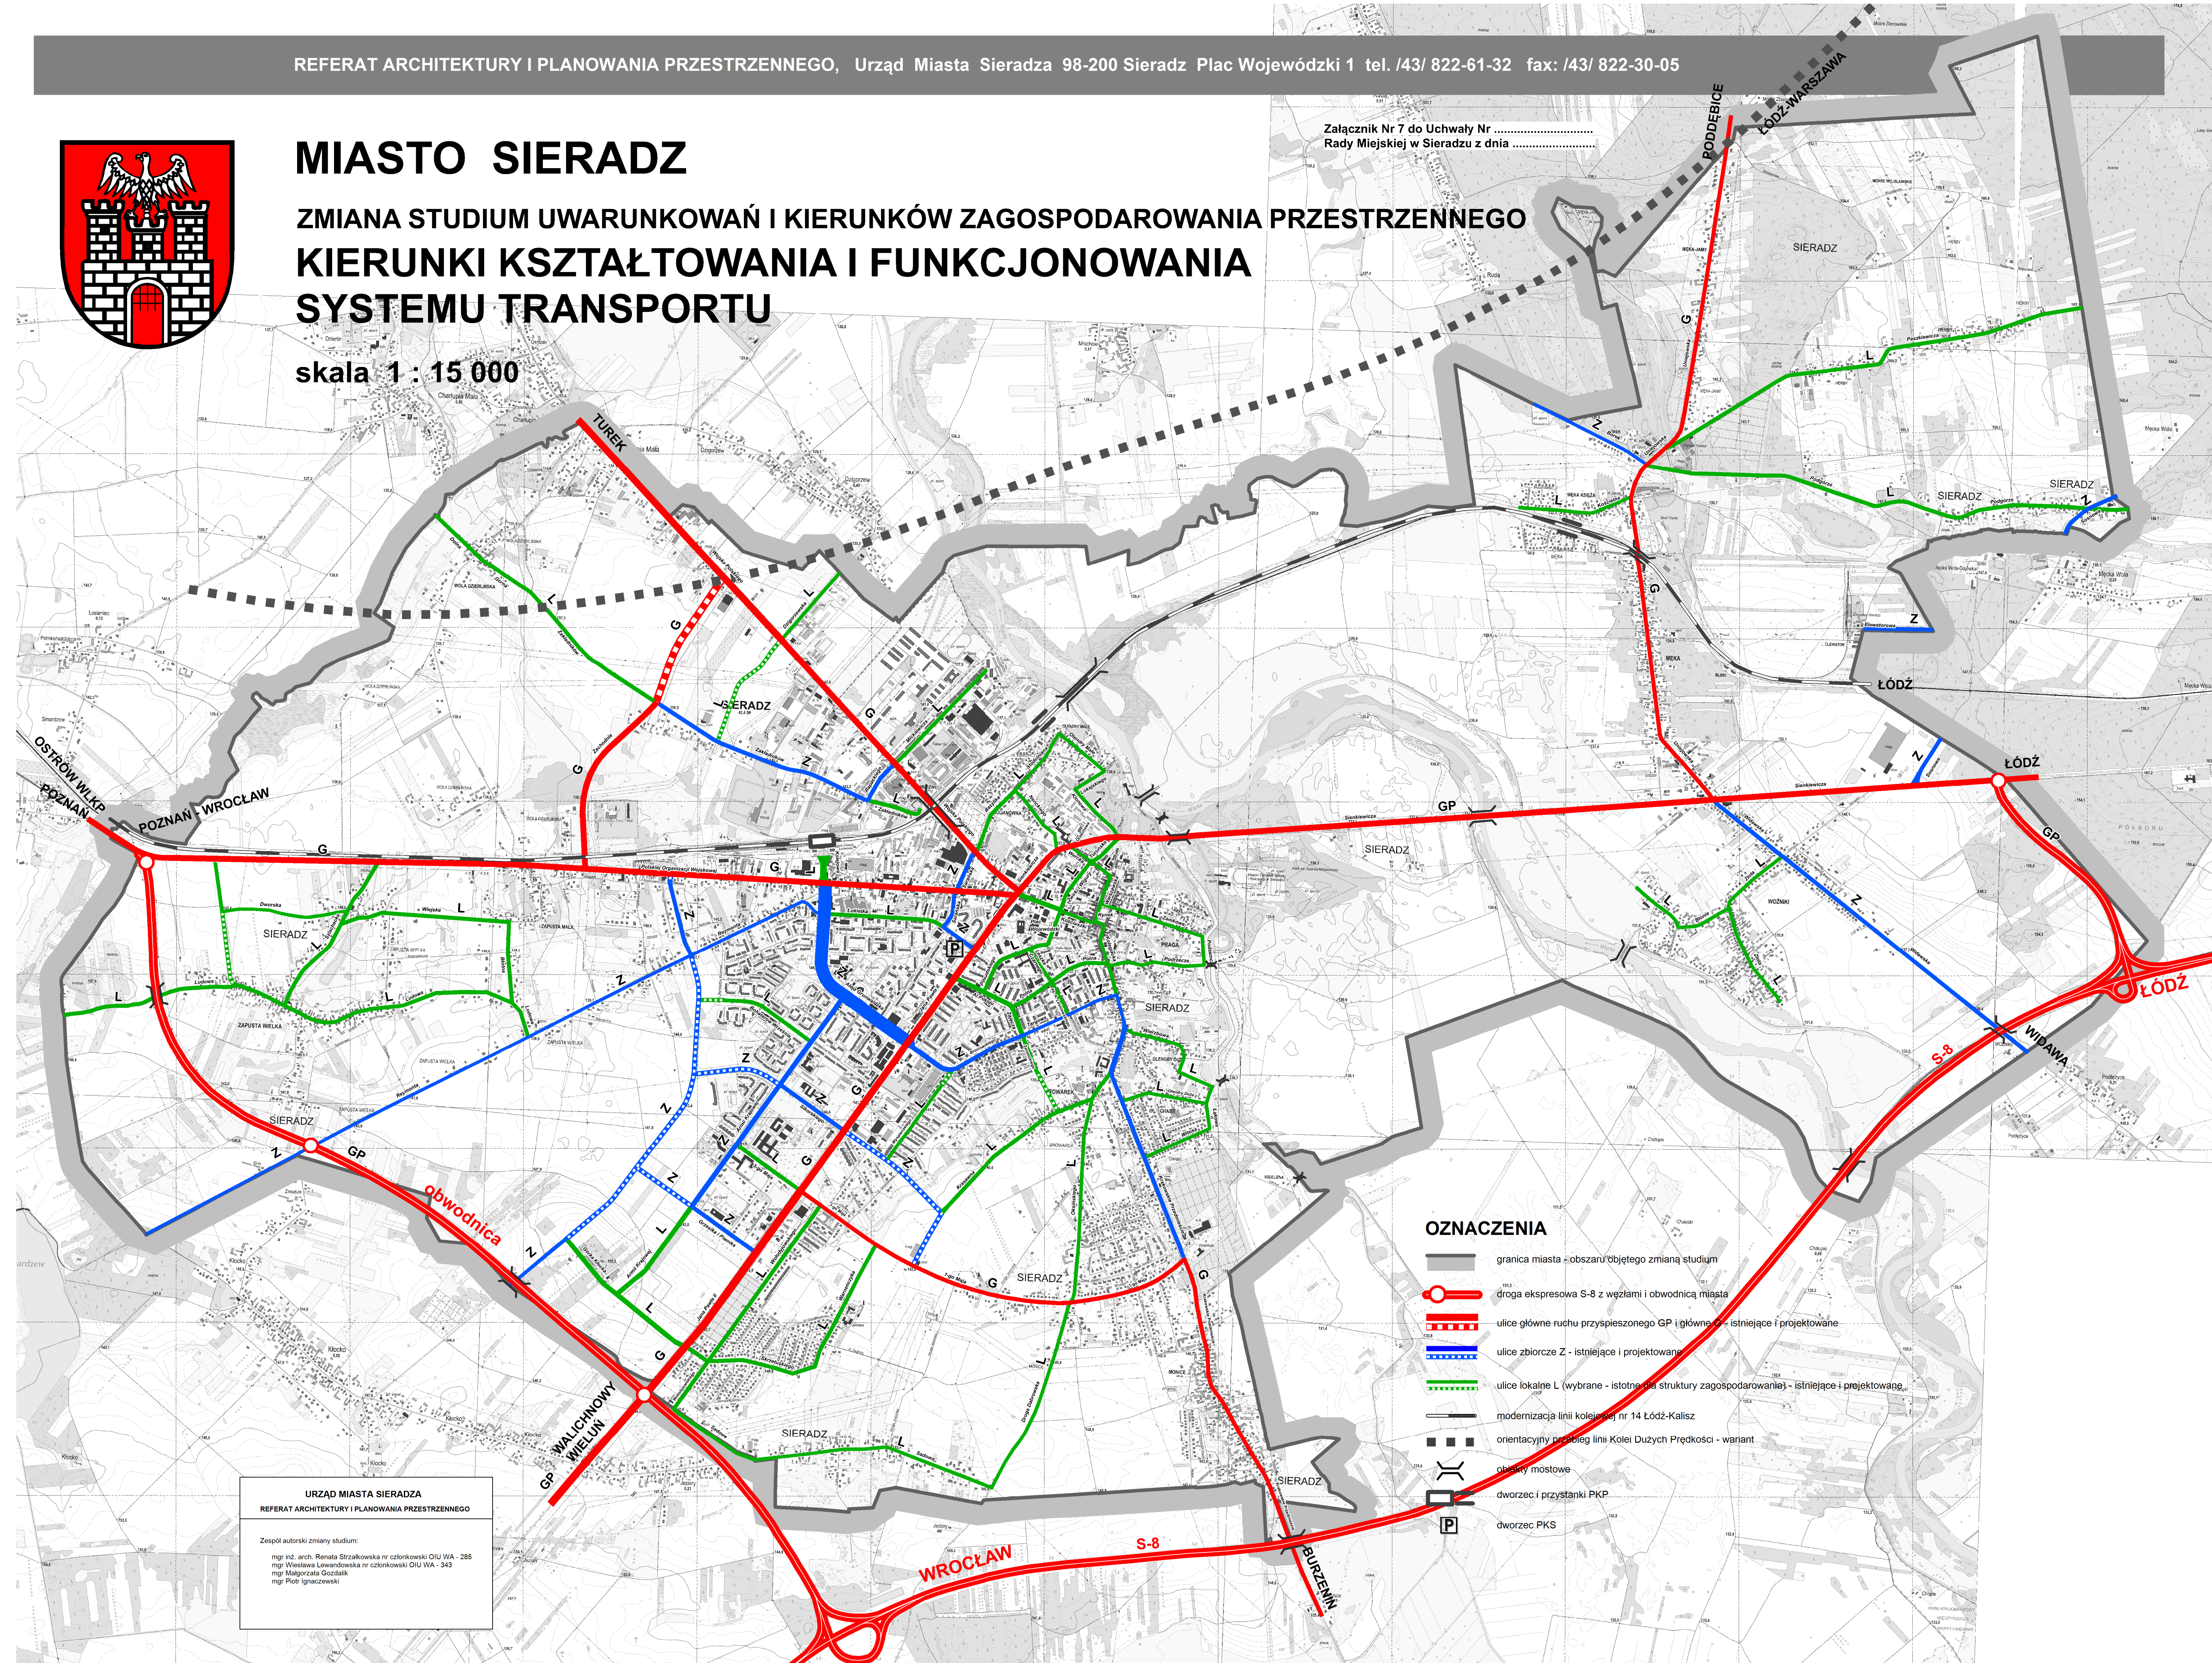

OZNACZENIA

- granicz miasta - obszaru objętego zmianą studium
- droga ekspresowa S-8 z węzłami i obwodnicą miasta
- ulice główne ruchu przyspieszonego GP i główne G - istniejące i projektowane
- ulice zbiorcze Z - istniejące i projektowane
- ulice lokalne L (wybrane - istotne dla struktury zagospodarowania) - istniejące i projektowane
- modernizacja linii kolejowej nr 14 Łódź-Kalisz
- orientacyjny przebieg linii Kolei Dużych Prędkości - wariant
- obiekty mostowe
- dworzec i przystanki PKP
- dworzec PKS

URZĄD MIASTA SIERADZA
REFERAT ARCHITEKTURY I PLANOWANIA PRZESTRZENNEGO

Zespół autorów zmiany studium:
mgr inż. arch. Renata Strzałkowska nr członkowskiej OIU WA - 285
mgr Wiesława Lewandowska nr członkowskiej OIU WA - 343
mgr Małgorzata Guczałek
mgr Piotr Ignaczewski